


LEGENDA

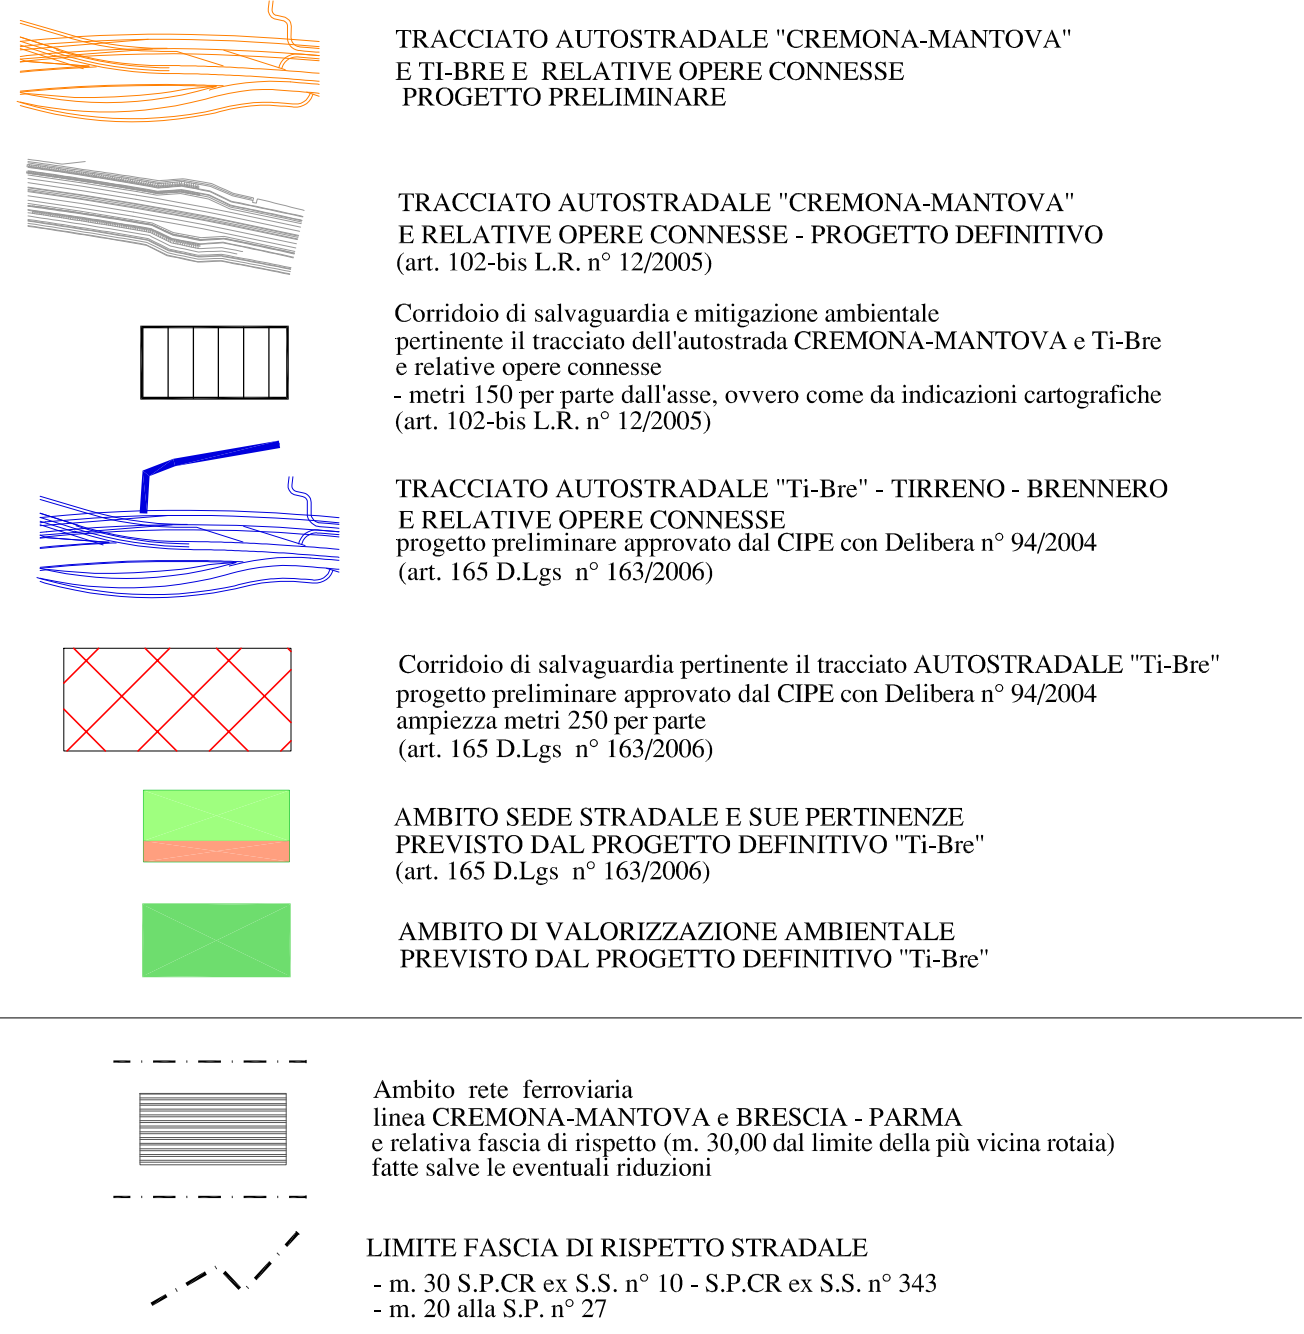

REGIONE LOMBARDIA
provincia di Cremona

COMUNE DI PIADENA

P.G.T.
piano di governo del territorio
pianificazione comunale ai sensi e per gli effetti
dell'Art. 7 comma 1 della L.R. 11.03.2005 n° 12

Documento di Piano

MODIFICATO A SEGUITO
ACCOGLIMENTO OSSERVAZIONI


DdP - TAV. 01/C

scala 1 : 7500

SISTEMA DEI VINCOLI SOVRAORDINATI
- Parco Regionale Oglio Sud
- Infrastrutture viarie

studio progettuale di pianificazione territoriale
arch. mario gazzoli
collaborazione ed elaborazione arch. chiara stefania incerti
26012 castellone - via quadelle, 2/a - tel./fax. 0374_351399 e-mail: gazzolimario@libero.it

LEGENDA

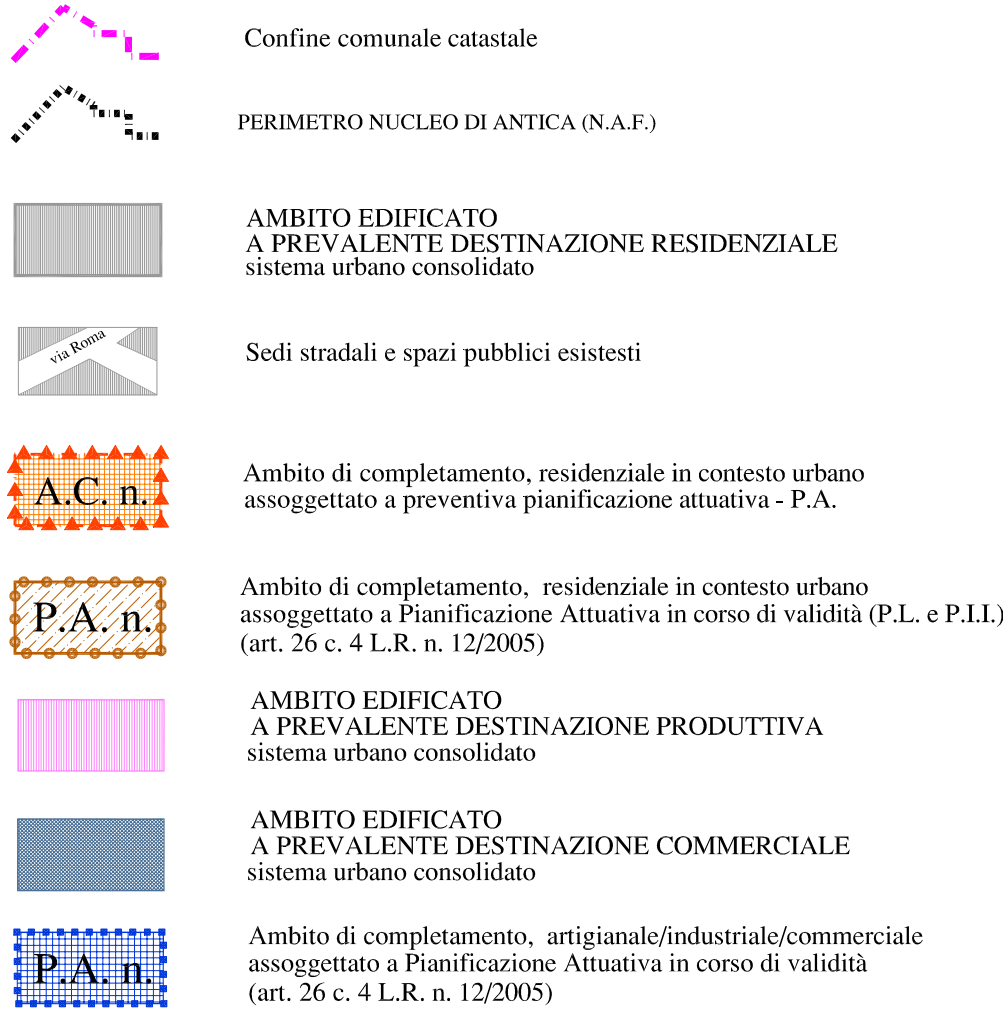

PARCO REGIONALE OGIO SUD
L.R. 16.04.1988 n° 17
P.T.C. approvato con d.g.r. 01.12.2000 n° 7/2455

