


Lo studio di "maggior dettaglio" di cui all'art. 38.02 delle N.T. PdR, è prevalente sullo stato documentale delle tavole di PGT e pertanto ne è ammesso l'adeguamento diretto senza richiederne procedure di modifica e/o variante, tuttavia fermo restando la normativa.

LEGENDA

LIVELLO DI COERENZA
E VALENZA NEL CONTESTO N.A.F.

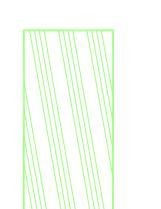

AREE NON SOGGETTE A TRASFORMAZIONE URBANISTICA
Ambito di valorizzazione ambientale (v.a.)
Ambito di valorizzazione verde privato (v.p.)

Vincolo di tutela ai sensi del D.Lgs. n° 42/2004

8

9

10

11

5







6

7

12

13

14

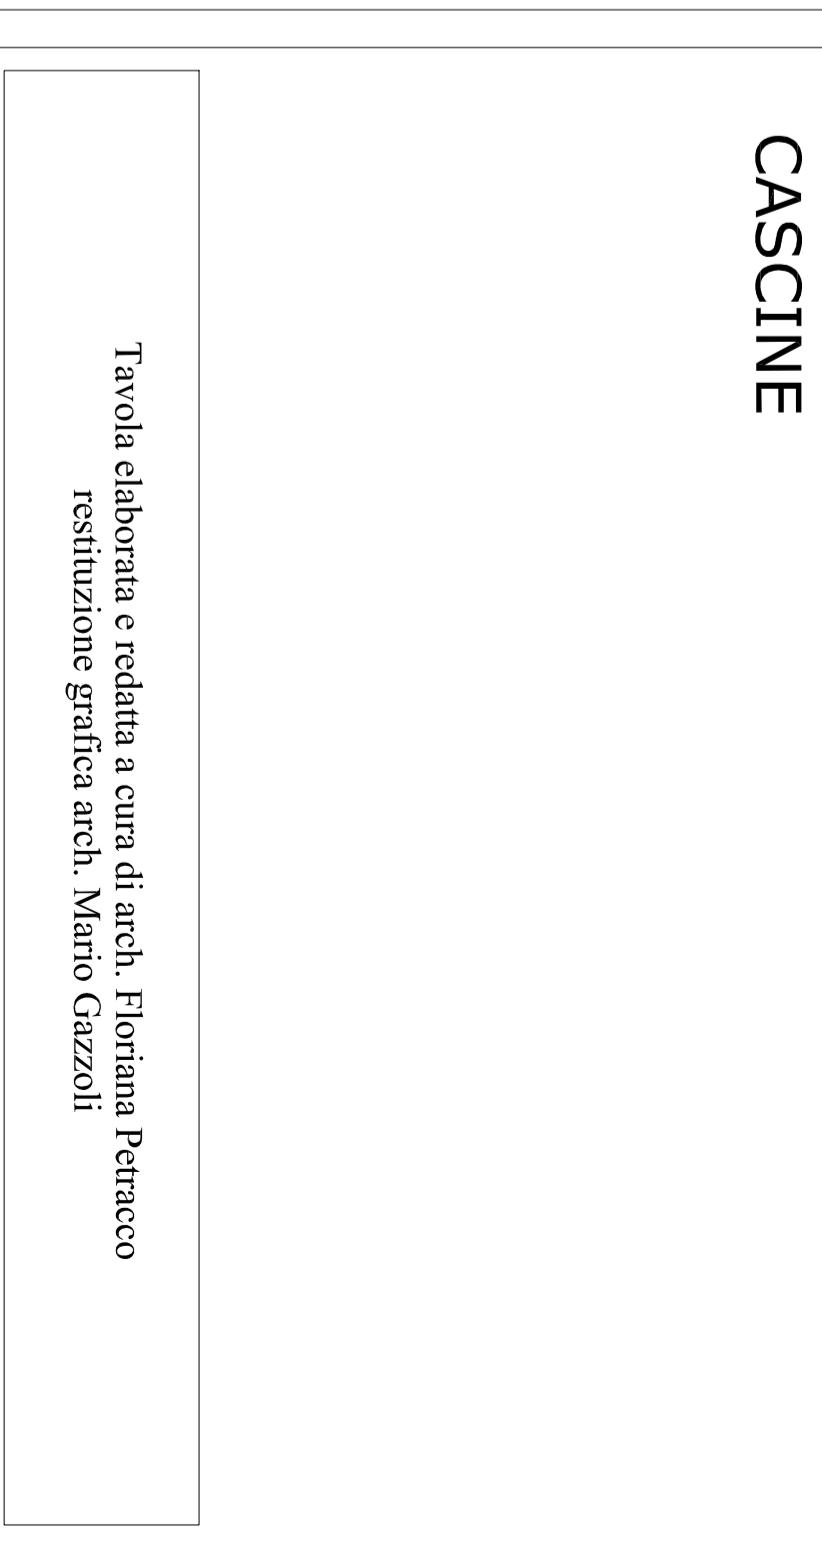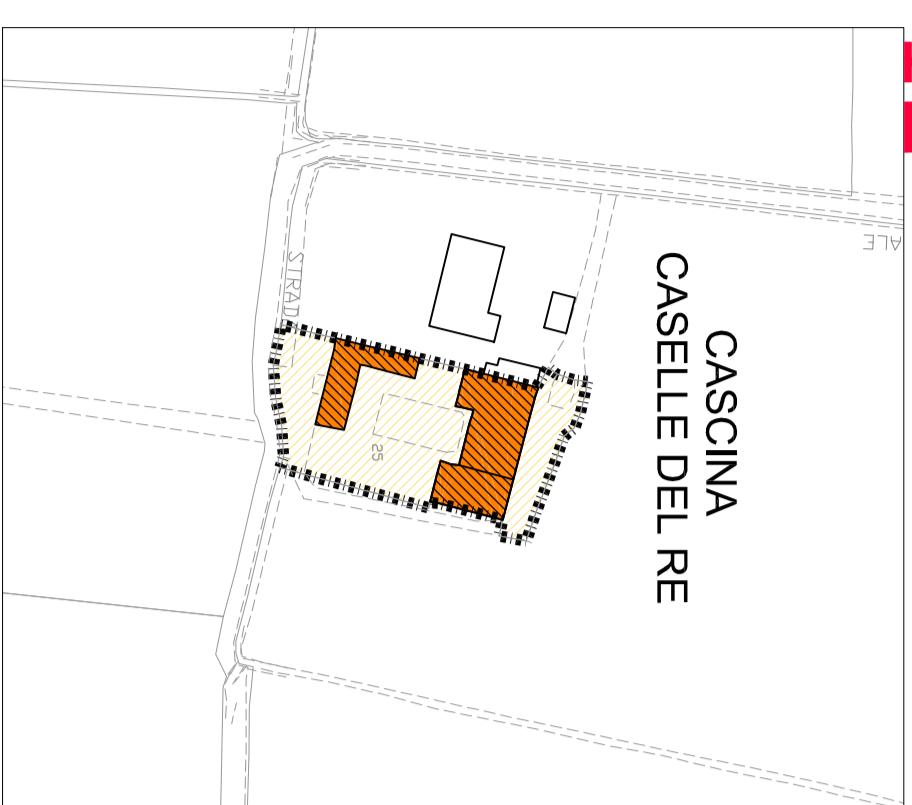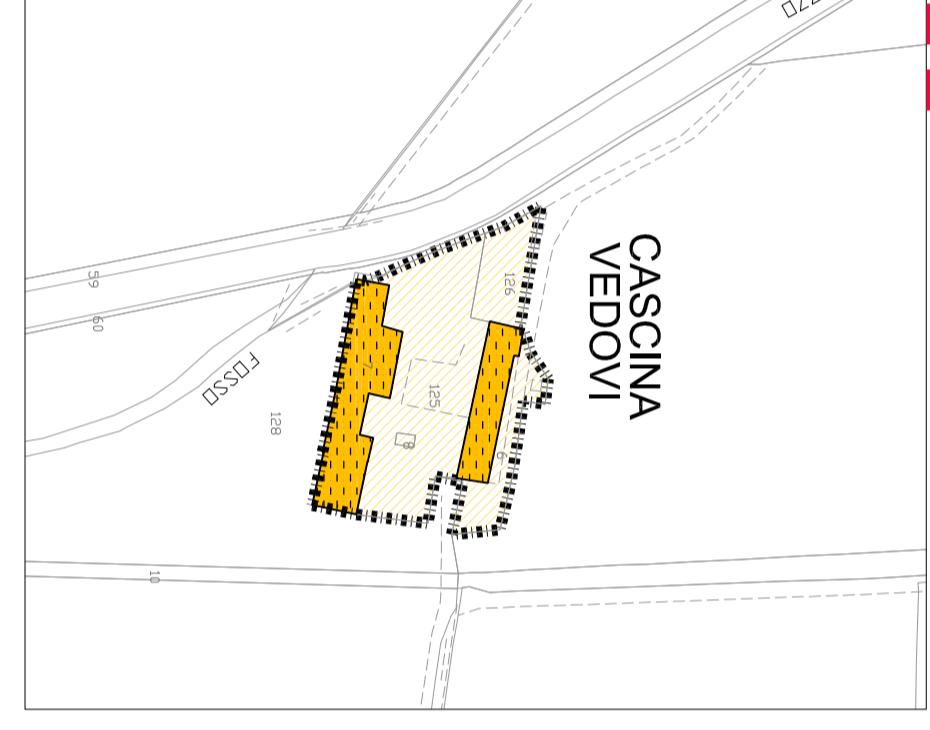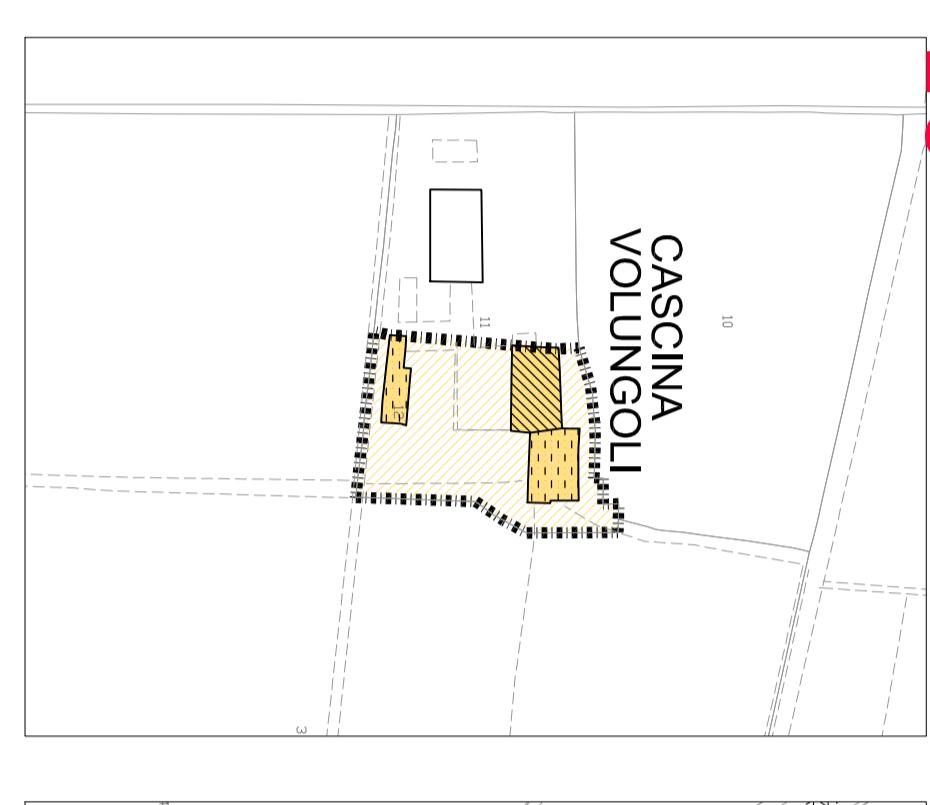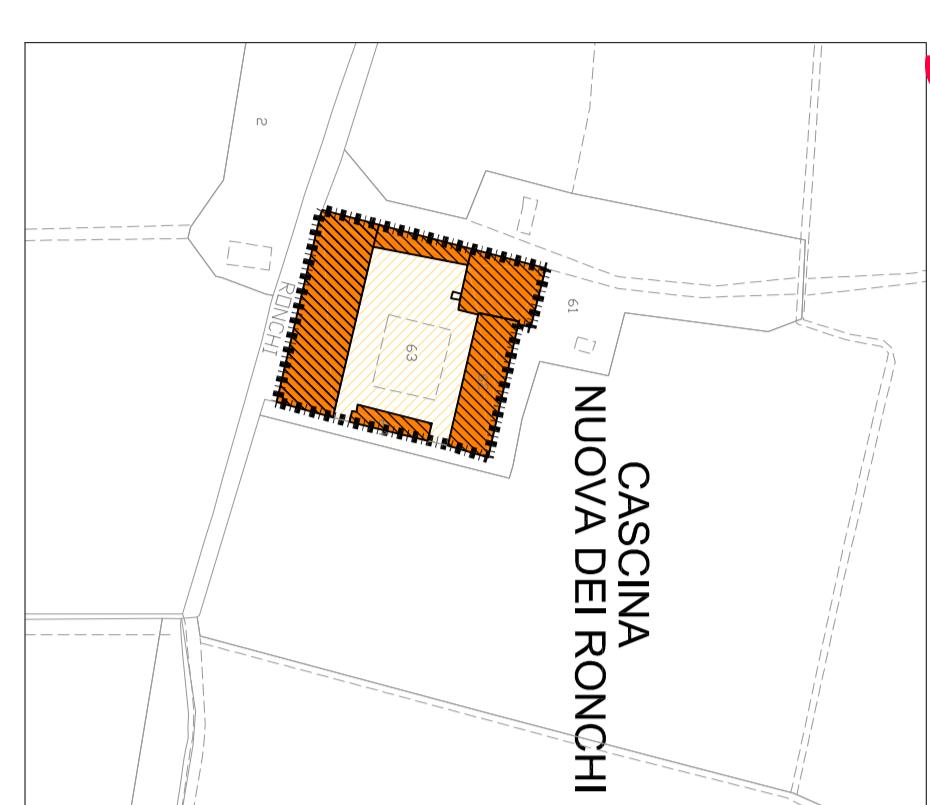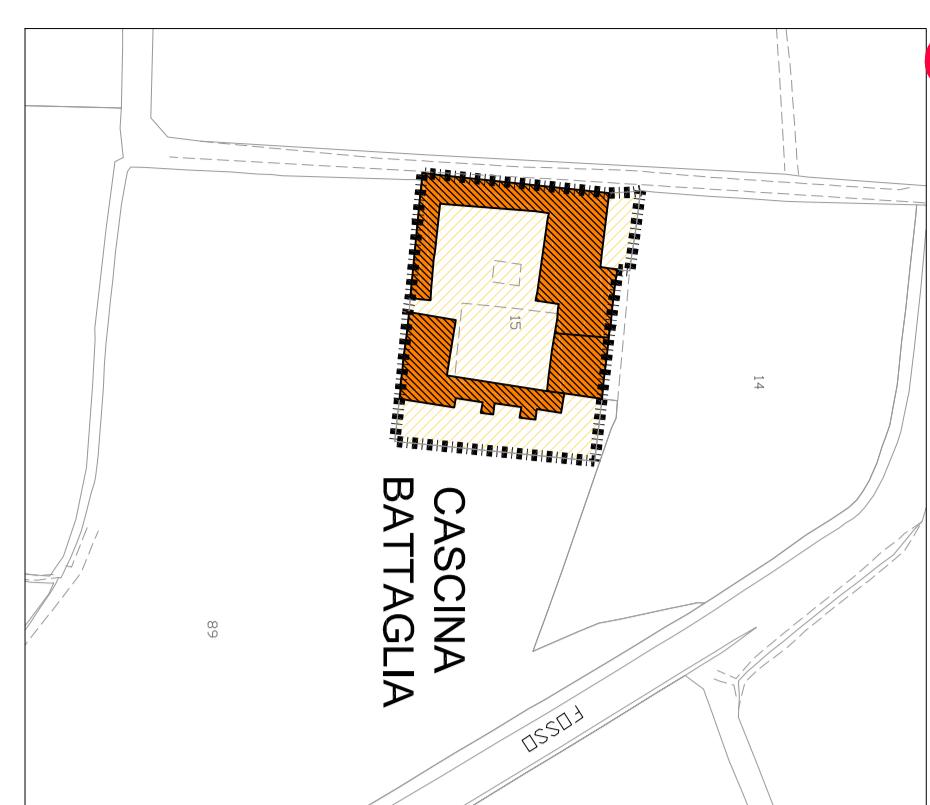

CATEGORIE DI INTERVENTO

- Manutenzione ordinaria; straordinaria;
- Restauro scientifico.

CATEGORIA 1

- Manutenzione ordinaria; straordinaria;
- Restauro e risanamento conservativo;
- Restauro e risanamento conservativo leggero.

CATEGORIA 2

- Manutenzione ordinaria; straordinaria;
- Restauro e risanamento conservativo;
- Restauro e risanamento conservativo leggero.

CATEGORIA 3

- Manutenzione ordinaria; straordinaria;
- Restauro e risanamento conservativo;
- Restauro e risanamento conservativo leggero.

CATEGORIA 4

- Manutenzione ordinaria; straordinaria;
- Restauro e risanamento conservativo;
- Restauro e risanamento conservativo leggero.
- Ristrutturazione edilizia pesante, compresa la demolizione e ricostruzione, fatta salvo l'analisi di dettaglio di cui all'art. 38.02 della N.T. del PdR.

Facciata deputata, in tutto o in parte, da recuperare secondo le indicazioni di Zona