

#### LEGENDA

A1R	AMBITO STORICO URBANO DI RECUPERO
A2R	AMBITO STORICO AGRICOLO DI RECUPERO
A5	ATTREZZATURE URBANE IN AMBITO STORICO
B1	AMBITO RESIDENZIALE DI VECCHIO IMPIANTO
B2	AMBITO RESIDENZIALE DI RECENTE IMPIANTO
BD	AMBITO PRODUTTIVO ESISTENTE (non compreso nei produttori parziali)
BS	ATTREZZATURE URBANE IN AMBITO DI COMPLETAMENTO
C	AMBITO RESIDENZIALE DI ESPANSIONE
CS	ATTREZZATURE URBANE IN AMBITO RESIDENZIALE DI ESPANSIONE
D1	AMBITO PRODUTTIVO DI ESPANSIONE (non compreso nei produttori parziali)
DS	ATTREZZATURE URBANE IN AMBITO PRODUTTIVO DI ESPANSIONE
EA	AMBITO STORICO AGRICOLO
E1	AMBITO AGRICOLO NORMALE
E2	AMBITO AGRICOLO DI RISPETTO URBANO ED INFRASTRUTTURALE
E3	AMBITO AGRICOLO DI TUTELA AMBIENTALE
	CONFINE PARCO DELL'OGGIO SUD
	PERIMETRO PARCO NATURALE
E4	AMBITO AMBIENTI NATURALI
E5	AMBITO DI RIQUALIFICAZIONE AMBIENTI NATURALI
E6	AMBITO AGRICOLO - FORESTALE DI TUTELA FLUVIALE
E7	AMBITO AGRICOLO - FORESTALE DI TUTELA MORFO-PAESISTICA
E8	AMBITO AGRICOLO DI FILTRO
	AREE DEGRADATE DA ATTIVITÀ PRODUTTIVE
P	AMBITO PER DISTRIBUTORI DI CARBURANTE
VP	AMBITO VERDE PRIVATO
T	AMBITO PER ATTREZZATURE TECNOLOGICHE
K	AMBITO CIMITERIALE
V	AMBITO PER VIABILITÀ, ACQUE, STRADE E FERROVIE - ESISTENTE
V	AMBITO PER VIABILITÀ, ACQUE, STRADE E FERROVIE - PROGETTO
R	ZONA DI RISPECTO
	LIMITE RISPECTO STRADE
	FERROVIA E RELATIVO SCALO
	FERROVIA E RELATIVO SCALO DI PROGETTO
P	PARCHEGGIO DI USO PUBBLICO
B	ATTREZZATURE PUBBLICHE
I	ISTRUZIONE E CULTURA
V	VERDE ATTREZZATO, PARCHI, GIARDINI, SPORT E TEMPO LIBERO
d	DEPURATORE ACQUE DI FOGNATURA
e	PIAZZOLA ECOLOGICA
c	CIMITERO
(p)	OBBLIGO DI PIANO ATTUATIVO
	ORLO DI SCARPATA
	ORLO DI SCARPATA SECONDARIA
	LIMITE RISPECTO CIMITERIALE
	LIMITE RISPECTO DEPURATORI
	PISTA CICLO-PEDONALE
	VISUALI DI INTERESSE AMBIENTALE
	COMPARTI DI TRASFORMAZIONE
	LOCALIZZAZIONE COMPARTI DI TRASFORMAZIONE

Regione Lombardia  
Provincia di Cremona



COMUNE DI  
DRIZZONA

## PIANO DI GOVERNO DEL TERRITORIO

DOCUMENTO DI PIANO

elaborato n.  
**DP.2.1\***



scala 1:10000

### COMPARTI DI TRASFORMAZIONE: TERRITORIO

(versione corretta in sede di approvazione finale)

Progetto: Arch. Michele de Crocco  
Collaboratori: Ing. Valerio Gamba

Adozione: D.C.C. n. \_\_\_\_\_ del \_\_\_\_\_  
Approvazione: D.C.C. n. \_\_\_\_\_ del \_\_\_\_\_

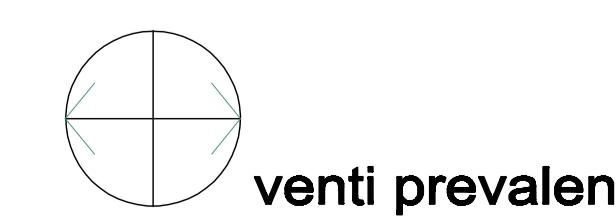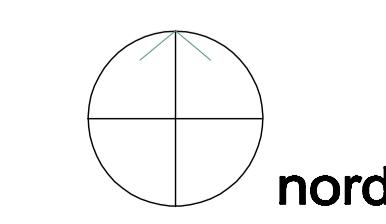

nord

venti prevalenti