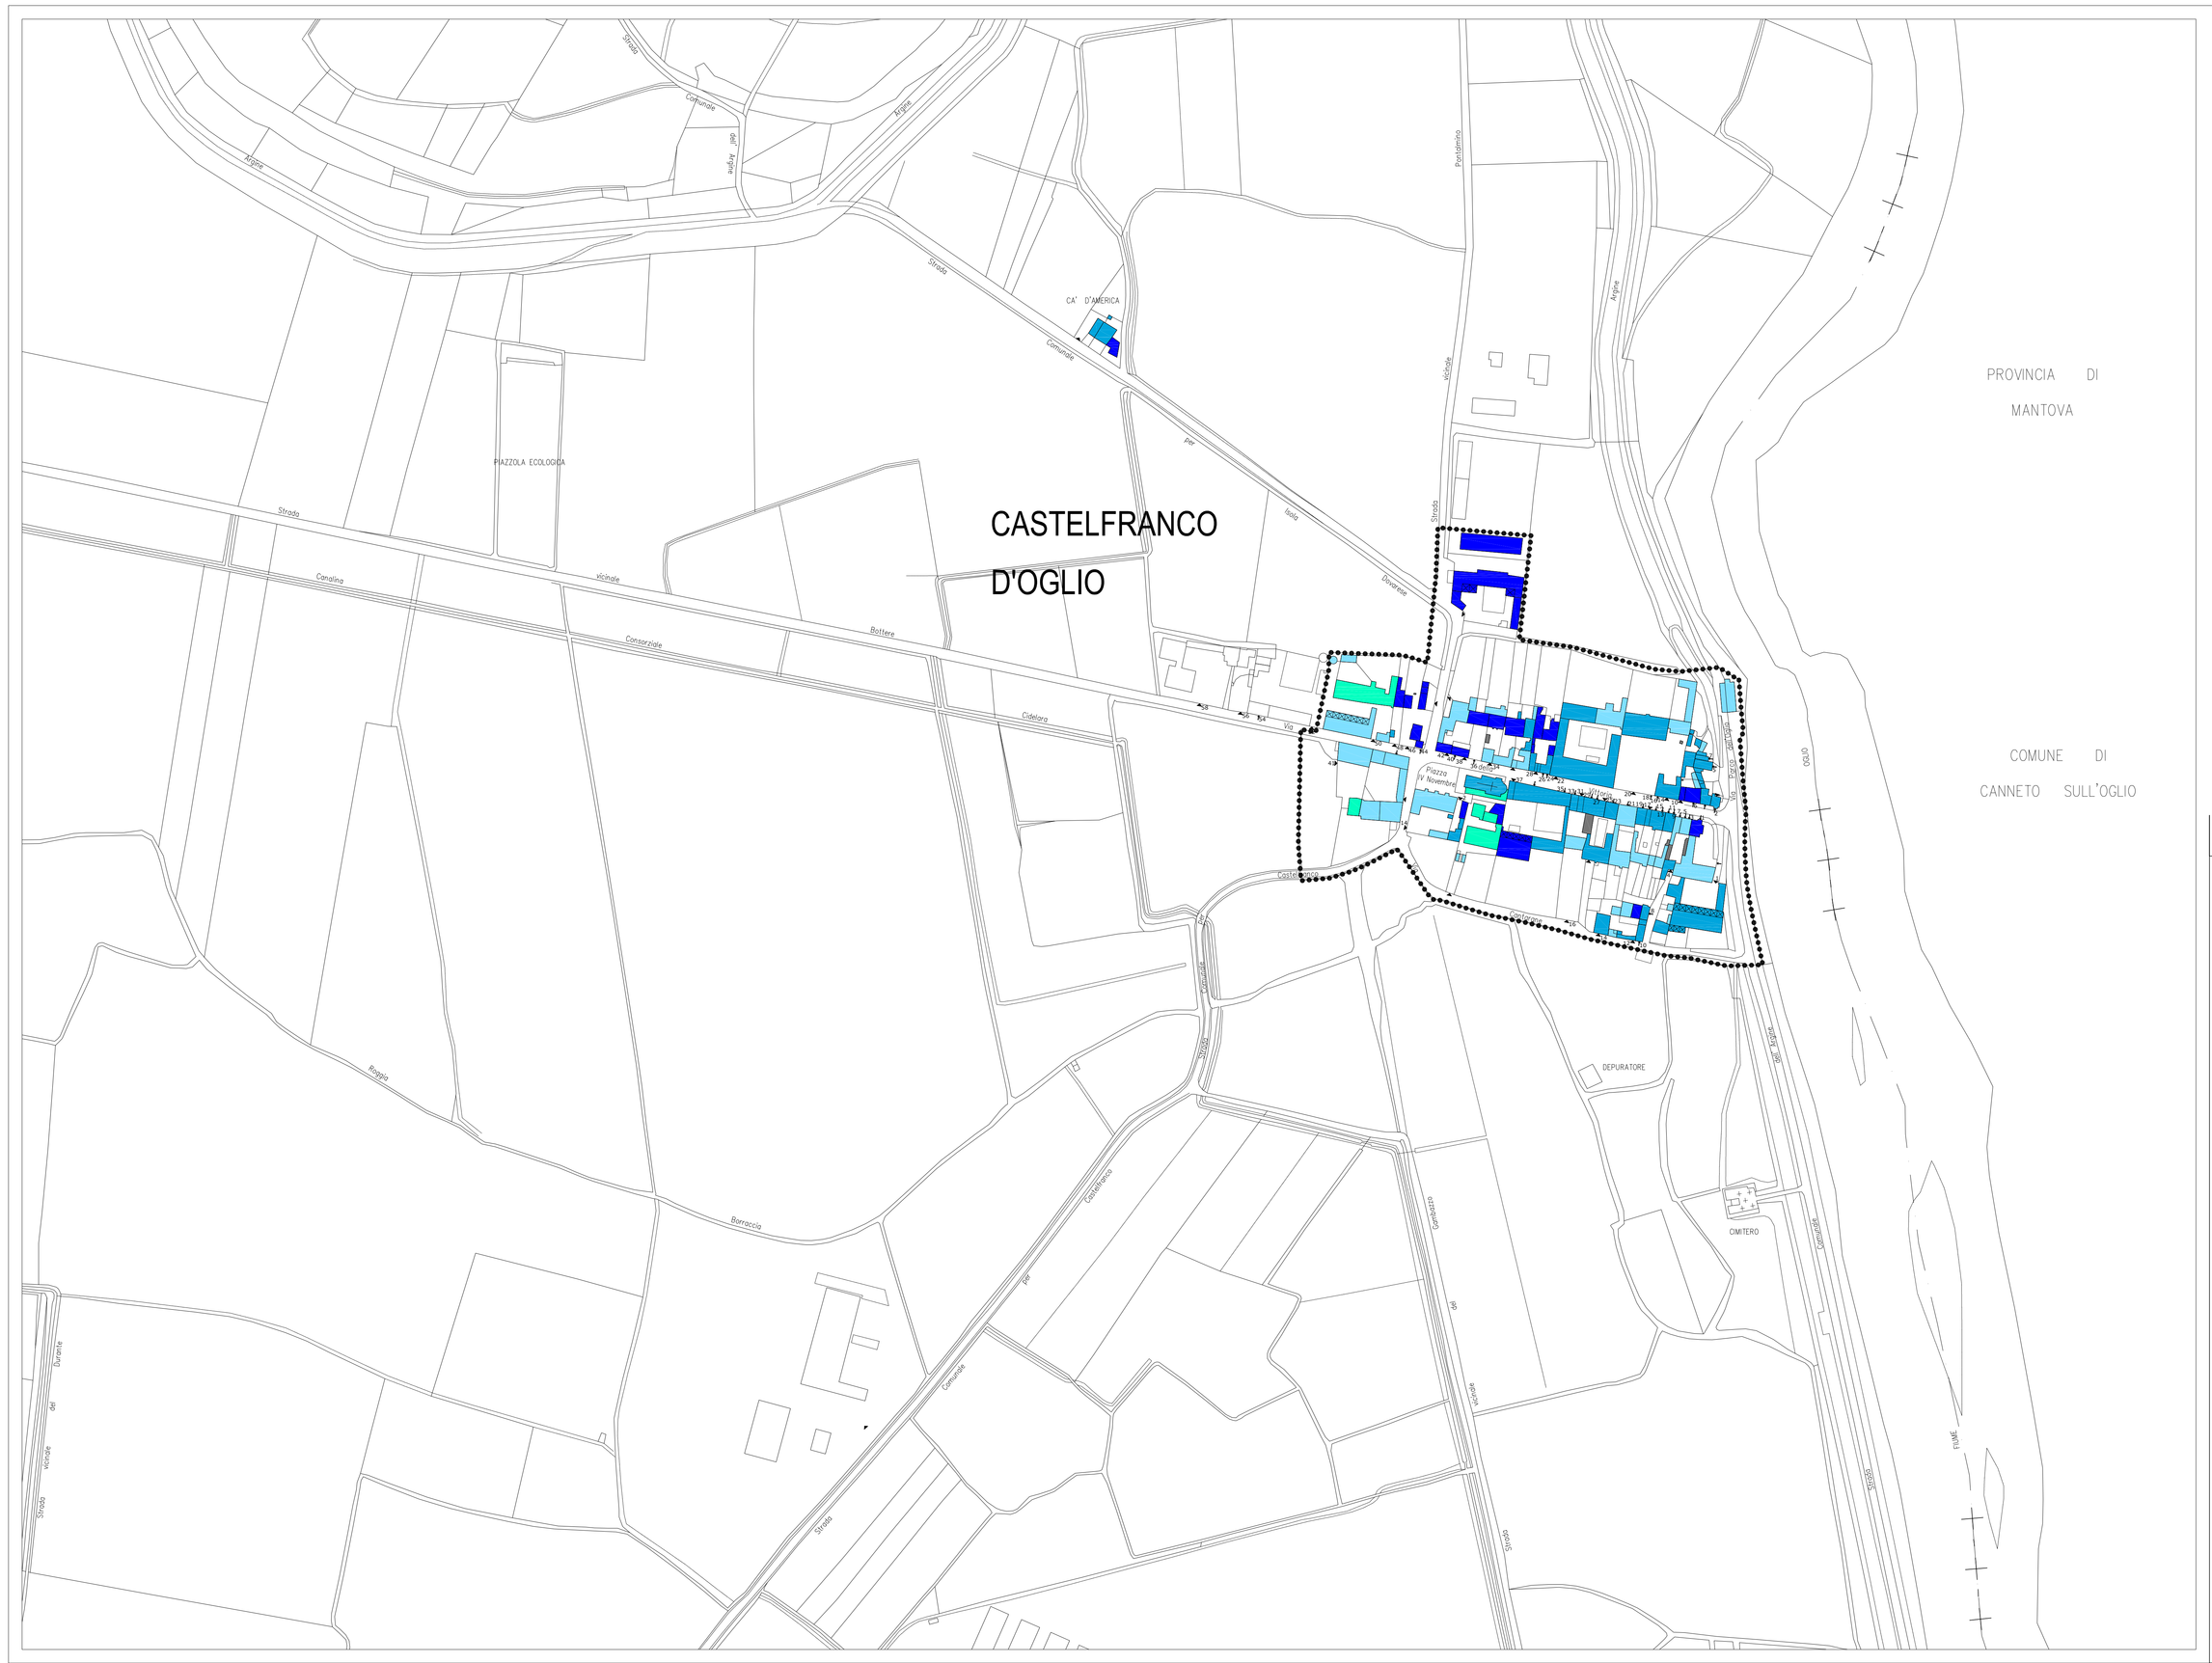

LEGENDA

- condizioni manutentive buone
- condizioni manutentive discrete
- condizioni manutentive cattive
- edificio in rovina
- condizioni manutentive non verificate
- delimitazione convenzionale del centro storico
- passi carrai
- accessi pedonali
- n numero civico
- porticati

Regione Lombardia
Provincia di Cremona

COMUNE DI
DRIZZONA

PIANO DI GOVERNO DEL TERRITORIO

DOCUMENTO DI PIANO

QUADRO CONOSCITIVO
Indagini sulla realtà locale

elaborato n.
DP.1.2.5.11

scala 1:2000

ANALISI DEGLI INSEDIAMENTI
CONDIZIONI MANUTENTIVE: CASTELFRANCO D'OGLIO

Progetto: Arch. Michele de Crecchio
Collaborazioni: Ing. Valerio Gamba

Adozione: D.C.C. n._____del_____
Approvazione: D.D.C. n. _____del_____

nord

venti prevalenti