

RECINZIONE

VERDE A DISPOSIZIONE DEI FREQUENTATORI

RECINZIONE PER SEPARAZIONE SETTORE VASCHE

SETTORE PAVIMENTATO

VASCA ADULTI

VASCA FITNESS

VASCA BAMBINI

VERDE A DISPOSIZIONE DEI FREQUENTATORI


RECINZIONE

VERDE A DISPOSIZIONE DEI FREQUENTATORI

RECINZIONE

SETTORE PAVIMENTATO

RECINZIONE PER SEPARAZIONE SETTORE VASCHE

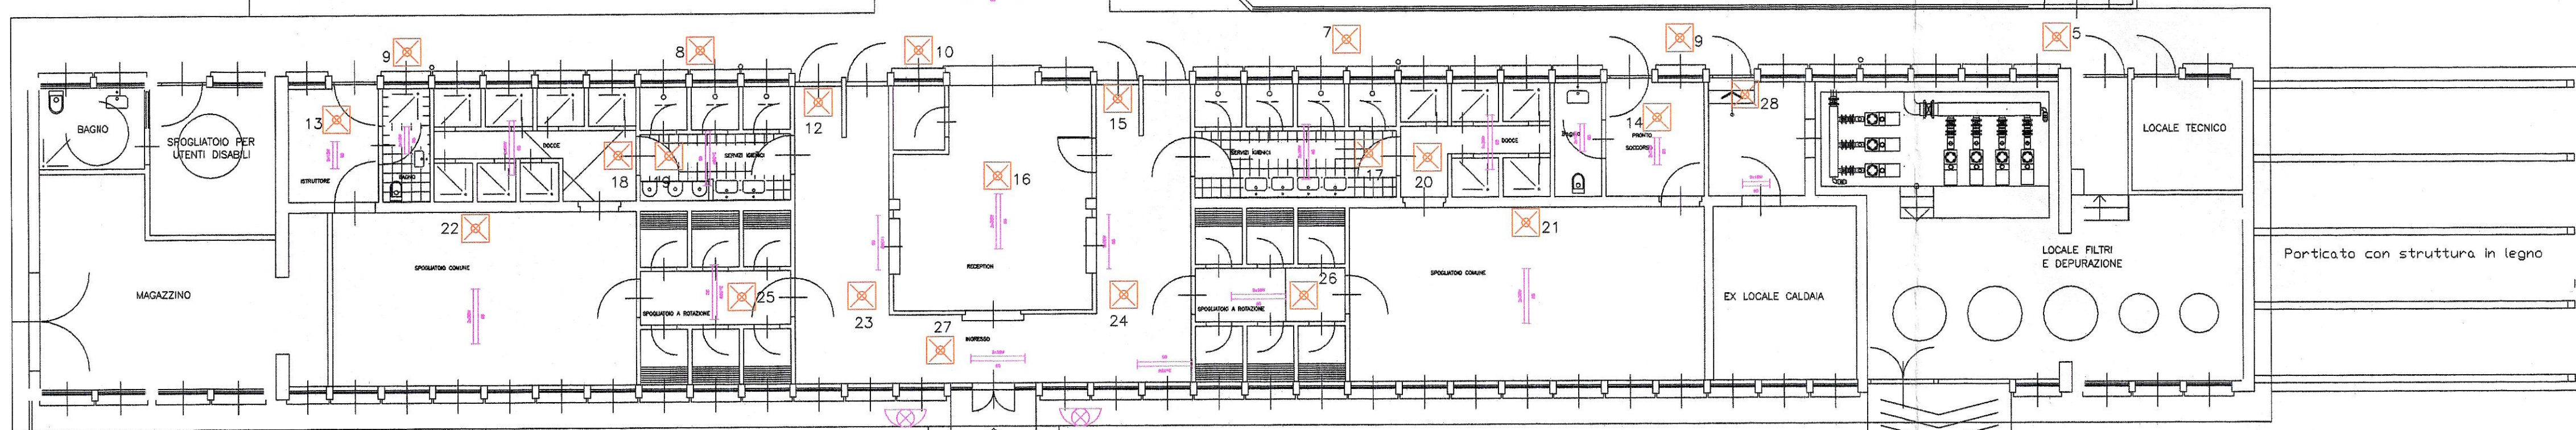

SETTORE ACCESSO MEZZI

DEPOSITO BICICLETTE

ACCESSO PEDONALE

AREA DI PERTINENZA DELLA STRUTTURA A PALESTRA

FASCIA A PARCHEGGIO FRONTALE