


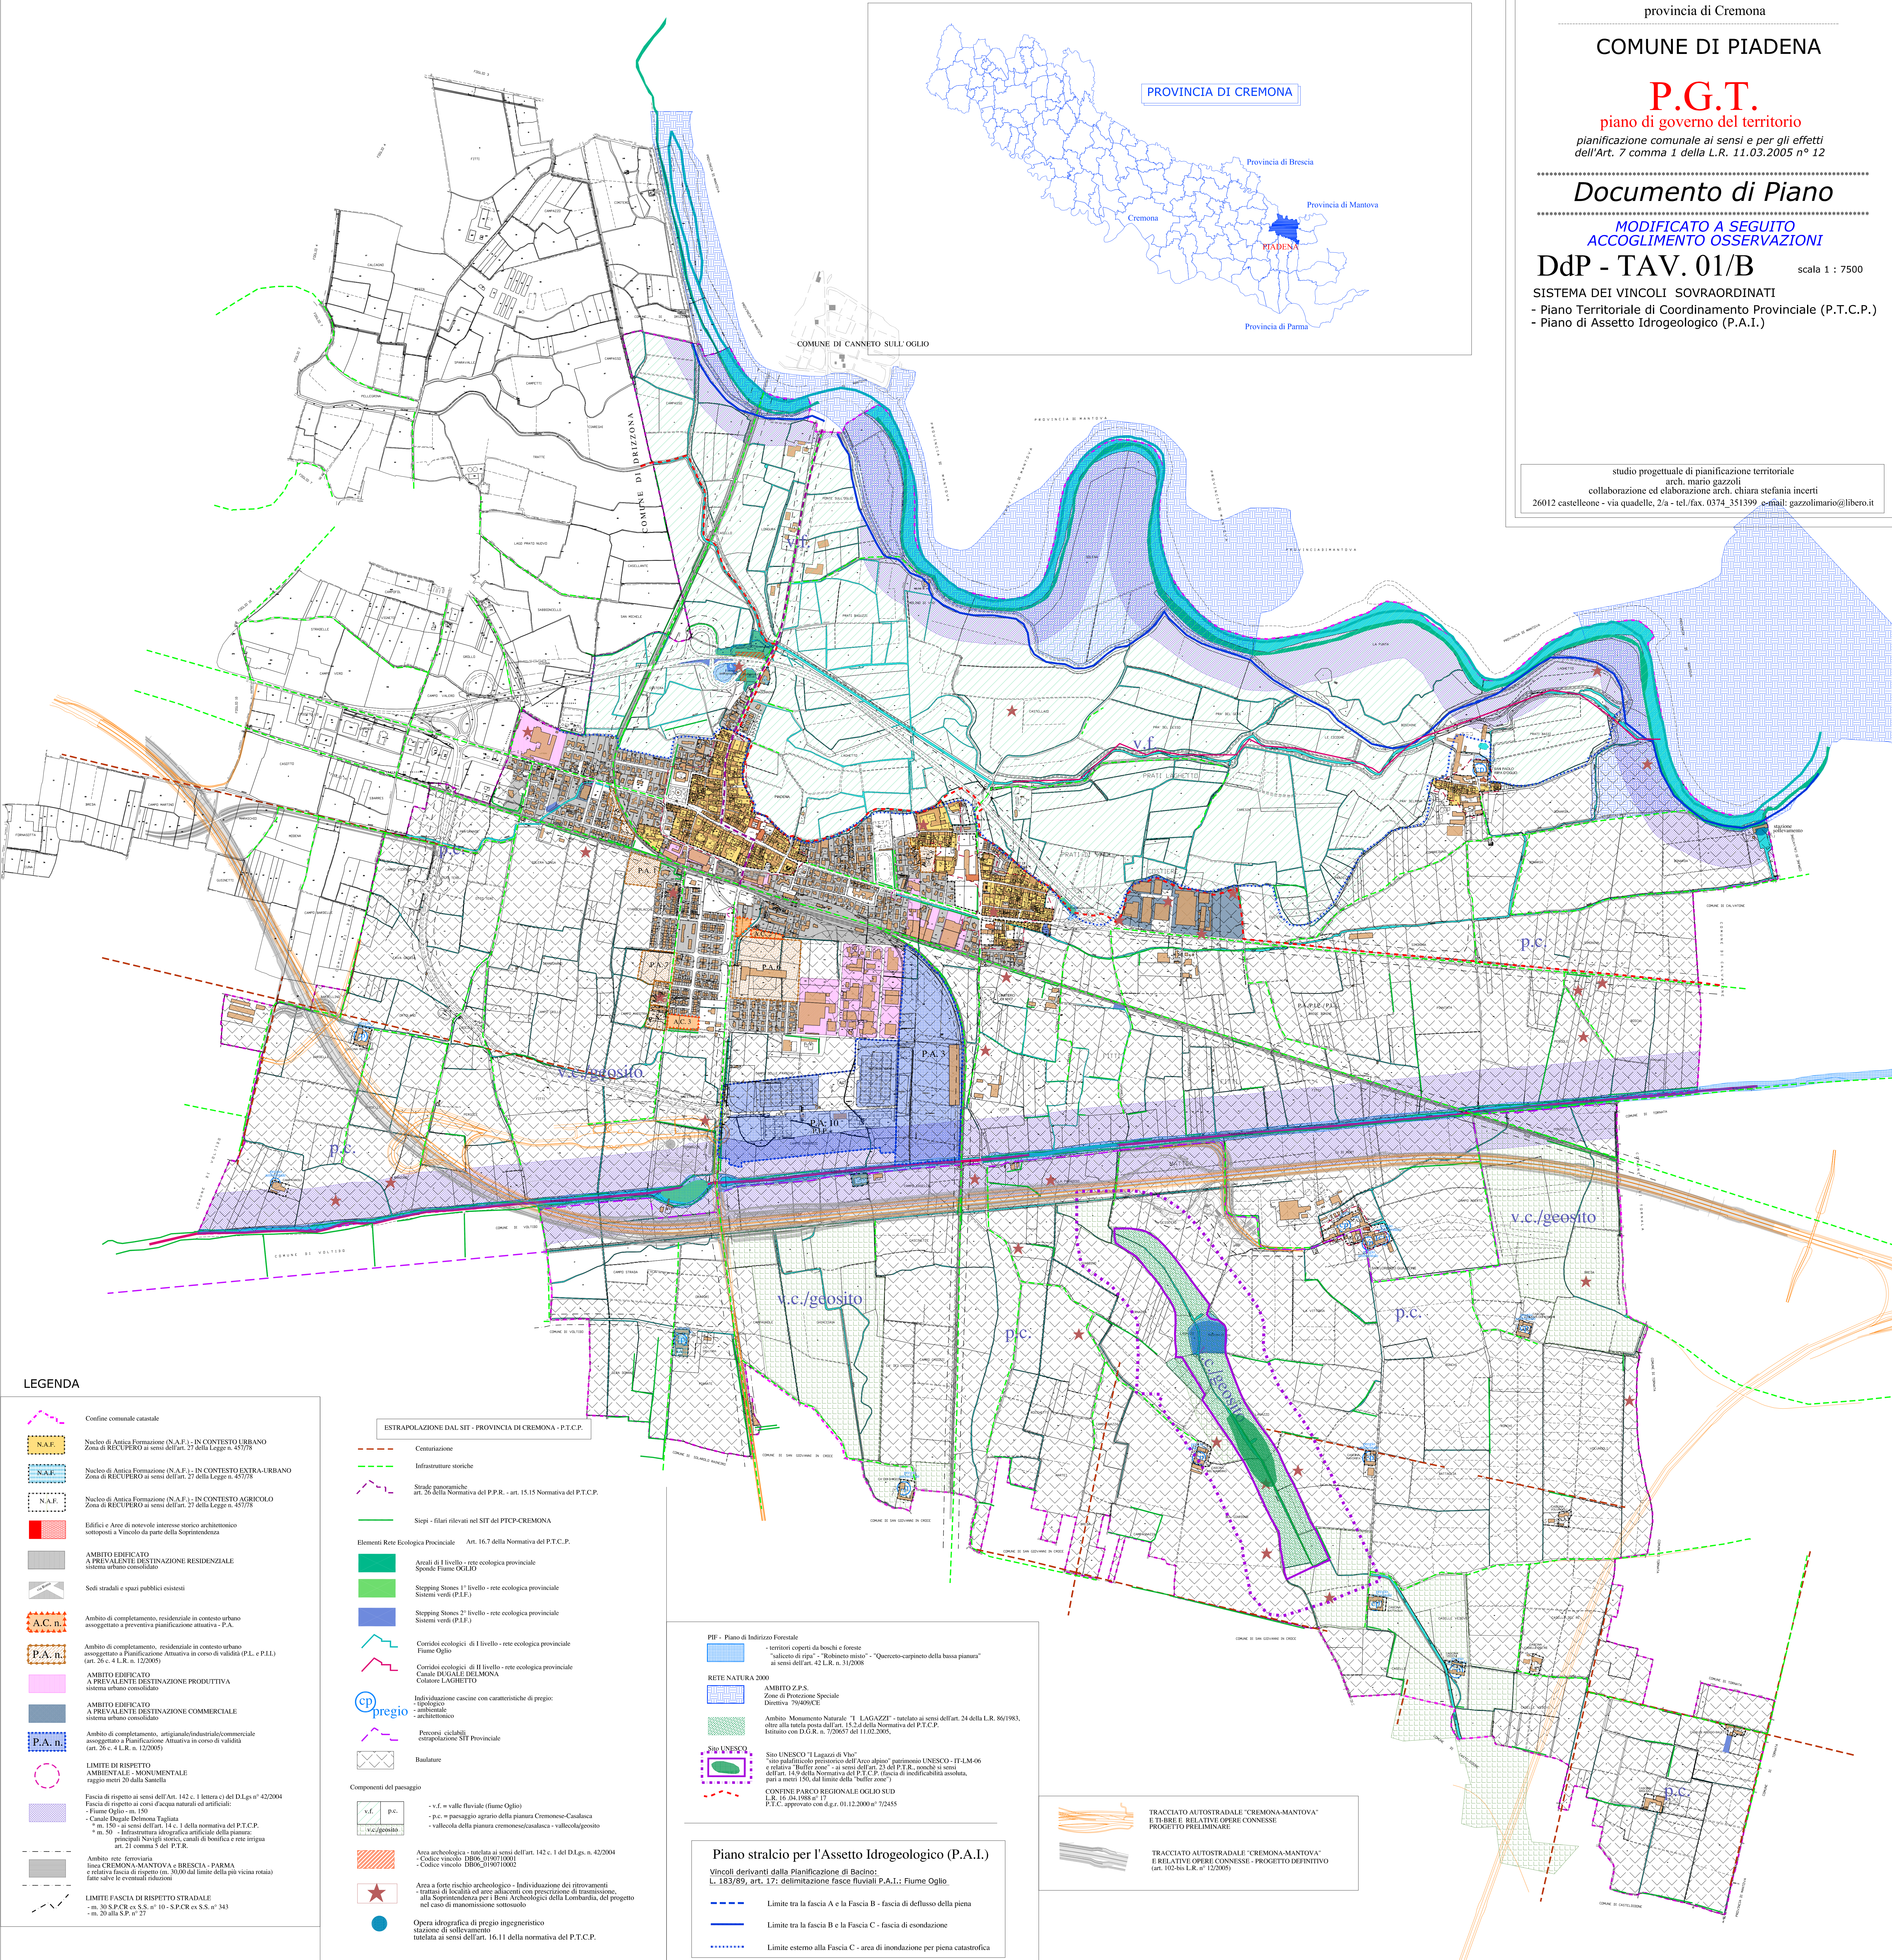

LEGENDA

- Confine comunale casuale
- Nucleo di Antica Formazione (N.A.F.) - IN CONTESTO URBANO
Zona di RECUPERO ai sensi dell'art. 27 della Legge n. 457/78
- Nucleo di Antica Formazione (N.A.F.) - IN CONTESTO EXTRA-URBANO
Zona di RECUPERO ai sensi dell'art. 27 della Legge n. 457/78
- Nucleo di Antica Formazione (N.A.F.) - IN CONTESTO AGRICOLO
Zona di RECUPERO ai sensi dell'art. 27 della Legge n. 457/78
- Edifici e Aree di notevole interesse storico architettonico sottoposti a Vincolo da parte della Soprintendenza
- AMBITO EDIFICATO
A PREVALENTE DESTINAZIONE RESIDENZIALE
sistema urbano consolidato
- Sedi stradali e spazi pubblici esistenti
- Ambito di completamento, residenziale in contesto urbano assoggettato a Pianificazione Attivata in corso di validità (art. 26 c. 4 L.R. n. 12/2005)
- Ambito di completamento, residenziale in contesto urbano assoggettato a Pianificazione Attivata in corso di validità (art. 26 c. 4 L.R. n. 12/2005)
- AMBITO EDIFICATO
A PREVALENTE DESTINAZIONE PRODUTTIVA
sistema urbano consolidato
- AMBITO EDIFICATO
A PREVALENTE DESTINAZIONE COMMERCIALE
sistema urbano consolidato
- Ambito di completamento, artigianale/industriale/commerciale assoggettato a Pianificazione Attivata in corso di validità (art. 26 c. 4 L.R. n. 12/2005)
- LIMITE DI RISPETTO
AMBIENTALE - MONUMENTALE
(regio-n. 20 della Sanada)
- Fascia di rispetto ai sensi dell'Art. 142 c. 1 lettera c) del D.Lgs n° 42/2004
Fascia di rispetto ai sensi dell'Art. 142 c. 1 lettera c) del D.Lgs n° 42/2004
- Fiume Oglio - m. 150
- Canale Dugale Dolema Tagliata
- m. 150 - ai sensi dell'art. 14 c. 1 della normativa del P.T.C.P.
- m. 50 - Infrastruttura idrografica artificiale della pianura
- principali Navigli storici, canali di bonifica e rete irrigua
- art. 21 comma 5 del P.T.R.
- Ambito rete ferroviaria
linea CREMONA-MANTOVA e BRESCIA - PARMA
e relativa fascia di rispetto (m. 30,00 dal limite della più vicina rotaia)
fatta salvo le eventuali riduzioni
- LIMITE FASCIA DI RISPETTO STRADALE
- m. 30 S.P.C.R. ex S.S. n° 10 - S.P.C.R. ex S.S. n° 343
- m. 20 alla S.P. n° 27

- ESTRAPOLAZIONE DAL SIT - PROVINCIA DI CREMONA - P.T.C.P.
- Centuriazione
- Infrastrutture storiche
- Strade panoramiche
art. 26 della Normativa del P.P.R. - art. 15.15 Normativa del P.T.C.P.
- Siepi - filari rilevati nel SIT del PTCP-CREMONA
- Elementi Rete Ecologica Provinciale Art. 16.7 della Normativa del P.T.C.P.
- Aree di 1° livello - rete ecologica provinciale
Spesso Fiume OGILIO
- Stepping Stones 1° livello - rete ecologica provinciale
Sistemi verdi (P.I.F.)
- Stepping Stones 2° livello - rete ecologica provinciale
Sistemi verdi (P.I.F.)
- Corridoi ecologici di 1° livello - rete ecologica provinciale
Fiume Oglio
- Corridoi ecologici di 1° livello - rete ecologica provinciale
Canale DUGALE DEL MONA
Colatore LAGHETTO
- Individuazione cascate con caratteristiche di pregio:
tipologica
ambientale
architettonica
- Percorsi ciclabili
stradipercorso SIT Provinciale
- Basilure
- Componenti del paesaggio
- v.f. p.c.
v.c./geosito
- v.f. = valle fluviale (fiume Oglio)
p.c. = paesaggio agrario della pianura Cremonese-Cavallasca
v.c./geosito = vallate della pianura cremonese/cavallasca - vallate/geo
- Area archeologica - tutelata ai sensi dell'art. 142 c. 1 del D.Lgs. n. 42/2004
Codice vincolo DB06.019070002
Codice vincolo DB06.019070002
- Area a forte rischio archeologico - Individuazione dei ritrovamenti
trasfusi di località ed aree adiacenti con prescrizione di trasmissione,
alla Soprintendenza per i Beni Archeologici della Lombardia, del progetto
nel caso di manomissione sottosuola
- Opera idrografica di pregio ingegneristico
stazione di sollevamento
tutelata ai sensi dell'art. 16.11 della normativa del P.T.C.P.

- PIF - Piano di Indirizzo Forestale
- territori coperti da boschi e foreste
"saliceto di riva" - "Robinetto mato" - "Querceto-carpinetto della bassa pianura"
ai sensi dell'art. 42 L.R. n. 31/2008
- RETE NATURA 2000
AMBITO Z.P.S.
Zone di Protezione Speciale
Dinamica "Vistacce"
- Ambito Monumento Naturale "I LAGAZZI" - tutelato ai sensi dell'art. 24 della L.R. 86/1983,
oltre alla tutela posta dall'art. 15.2 della Normativa del P.T.C.P.
Istituito con D.G.R. n. 7/2005 del 11.02.2005.
- Sito UNESCO
Sito UNESCO "I Lagazzi di Vito"
"sito palafitticolo preistorico dell'Arco alpino" patrimonio UNESCO - IT-LM-06
e relativo "Buffer zone" - ai sensi dell'art. 23 del P.T.R. nonché ai sensi
dell'art. 14.9 della Normativa del P.T.C.P. (fascia di modificabilità assoluta,
per i metri 150, del limite della "buffer zone")
- CONFINE PARCO REGIONALE OGILIO SUD
L.R. 16 del 1988 n° 17
P.T.C. approvato con d.g.r. 01.12.2000 n° 72455

- Piano stralcio per l'Assetto Idrogeologico (P.A.I.)
Vincoli derivanti dalla Pianificazione di Bacino:
L. 183/89, art. 17: delimitazione fasce fluviali P.A.I.: Fiume Oglio
- Limite tra la fascia A e la fascia B - fascia di deflusso della piena
- Limite tra la fascia B e la fascia C - fascia di esondazione
- Limite esterno alla fascia C - area di inondazione per piena catastrofica

- TRACCIATO AUTOSTRADALE "CREMONA-MANTOVA"
E TABELLE RELATIVE OPERE CONNESSE
PROGETTO PRELIMINARE
- TRACCIATO AUTOSTRADALE "CREMONA-MANTOVA"
E TABELLE RELATIVE OPERE CONNESSE - PROGETTO DEFINITIVO
(art. 10 del L.R. n° 12/2005)