
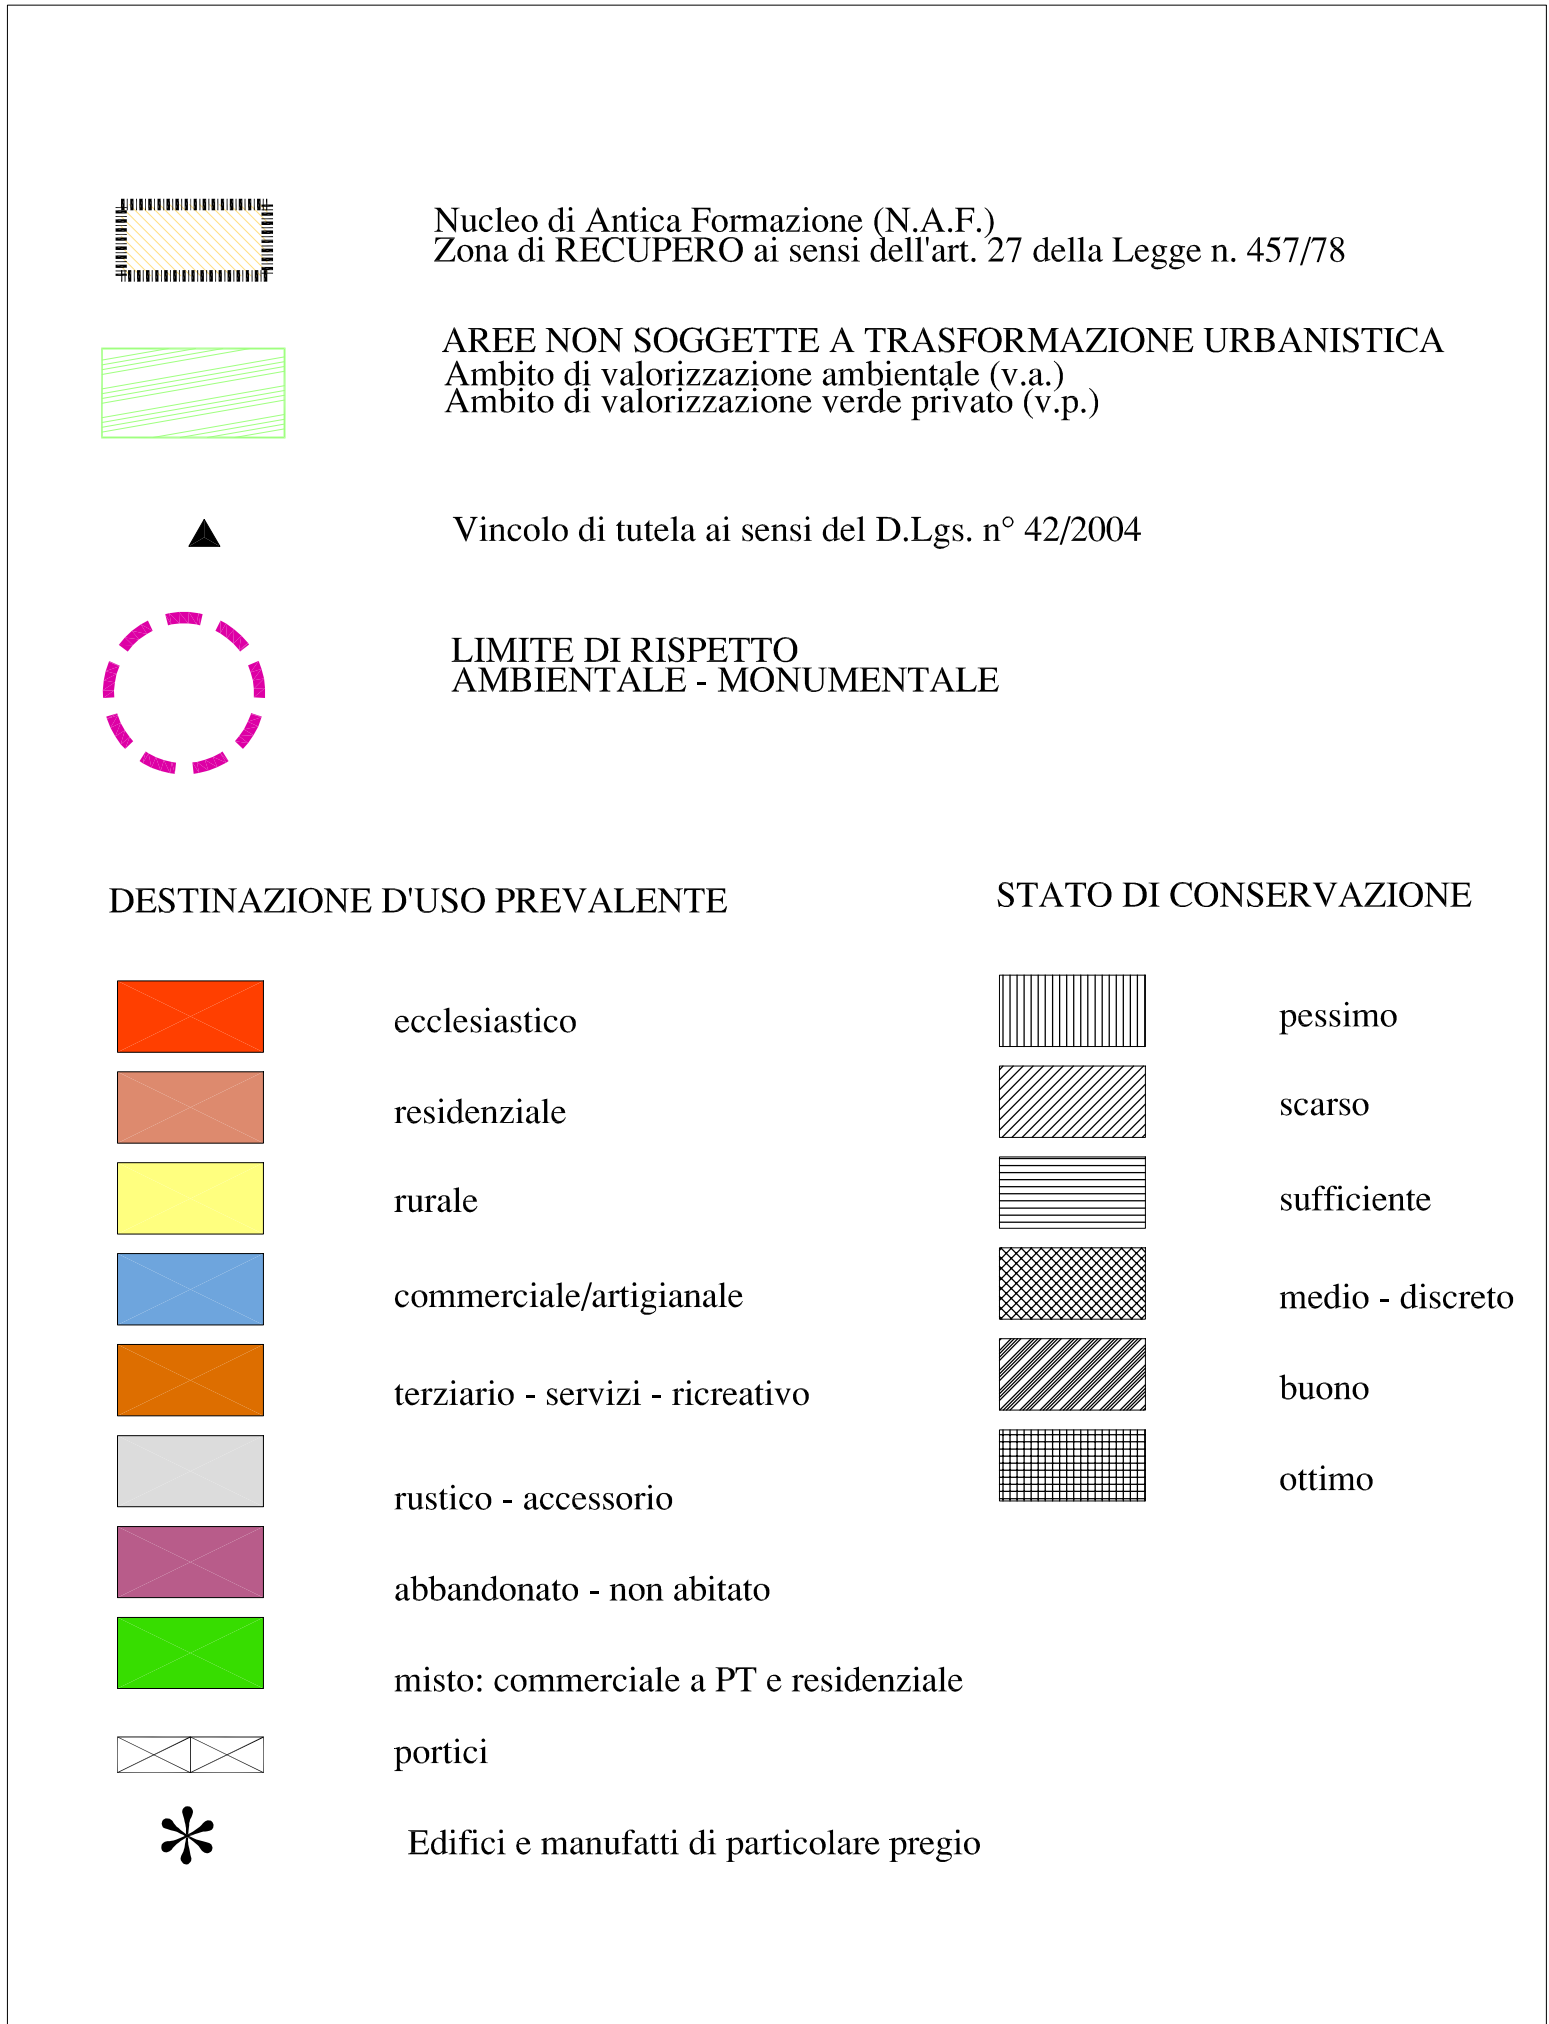
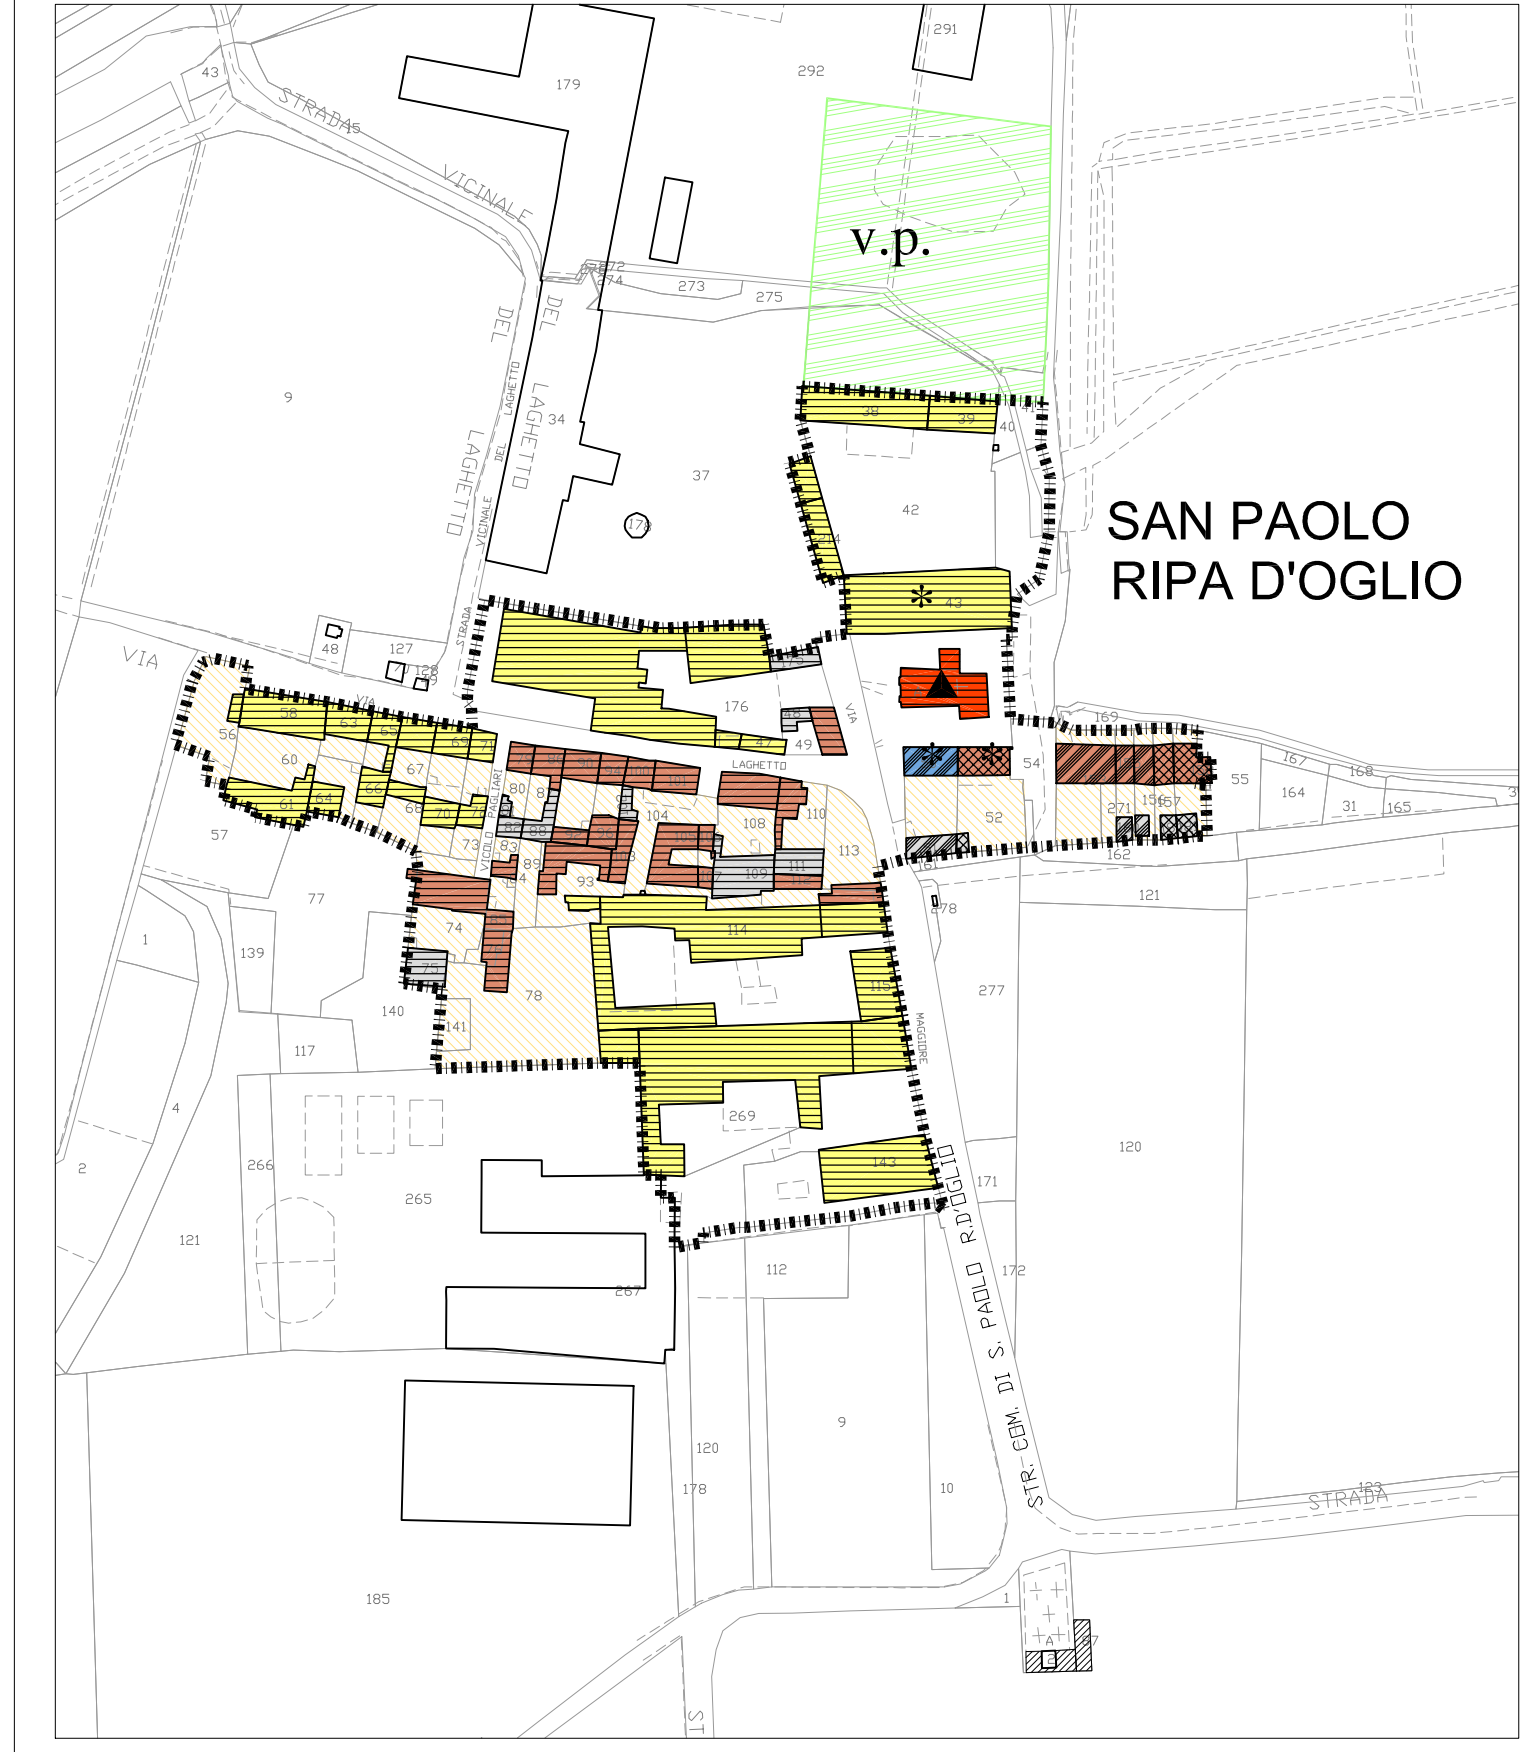


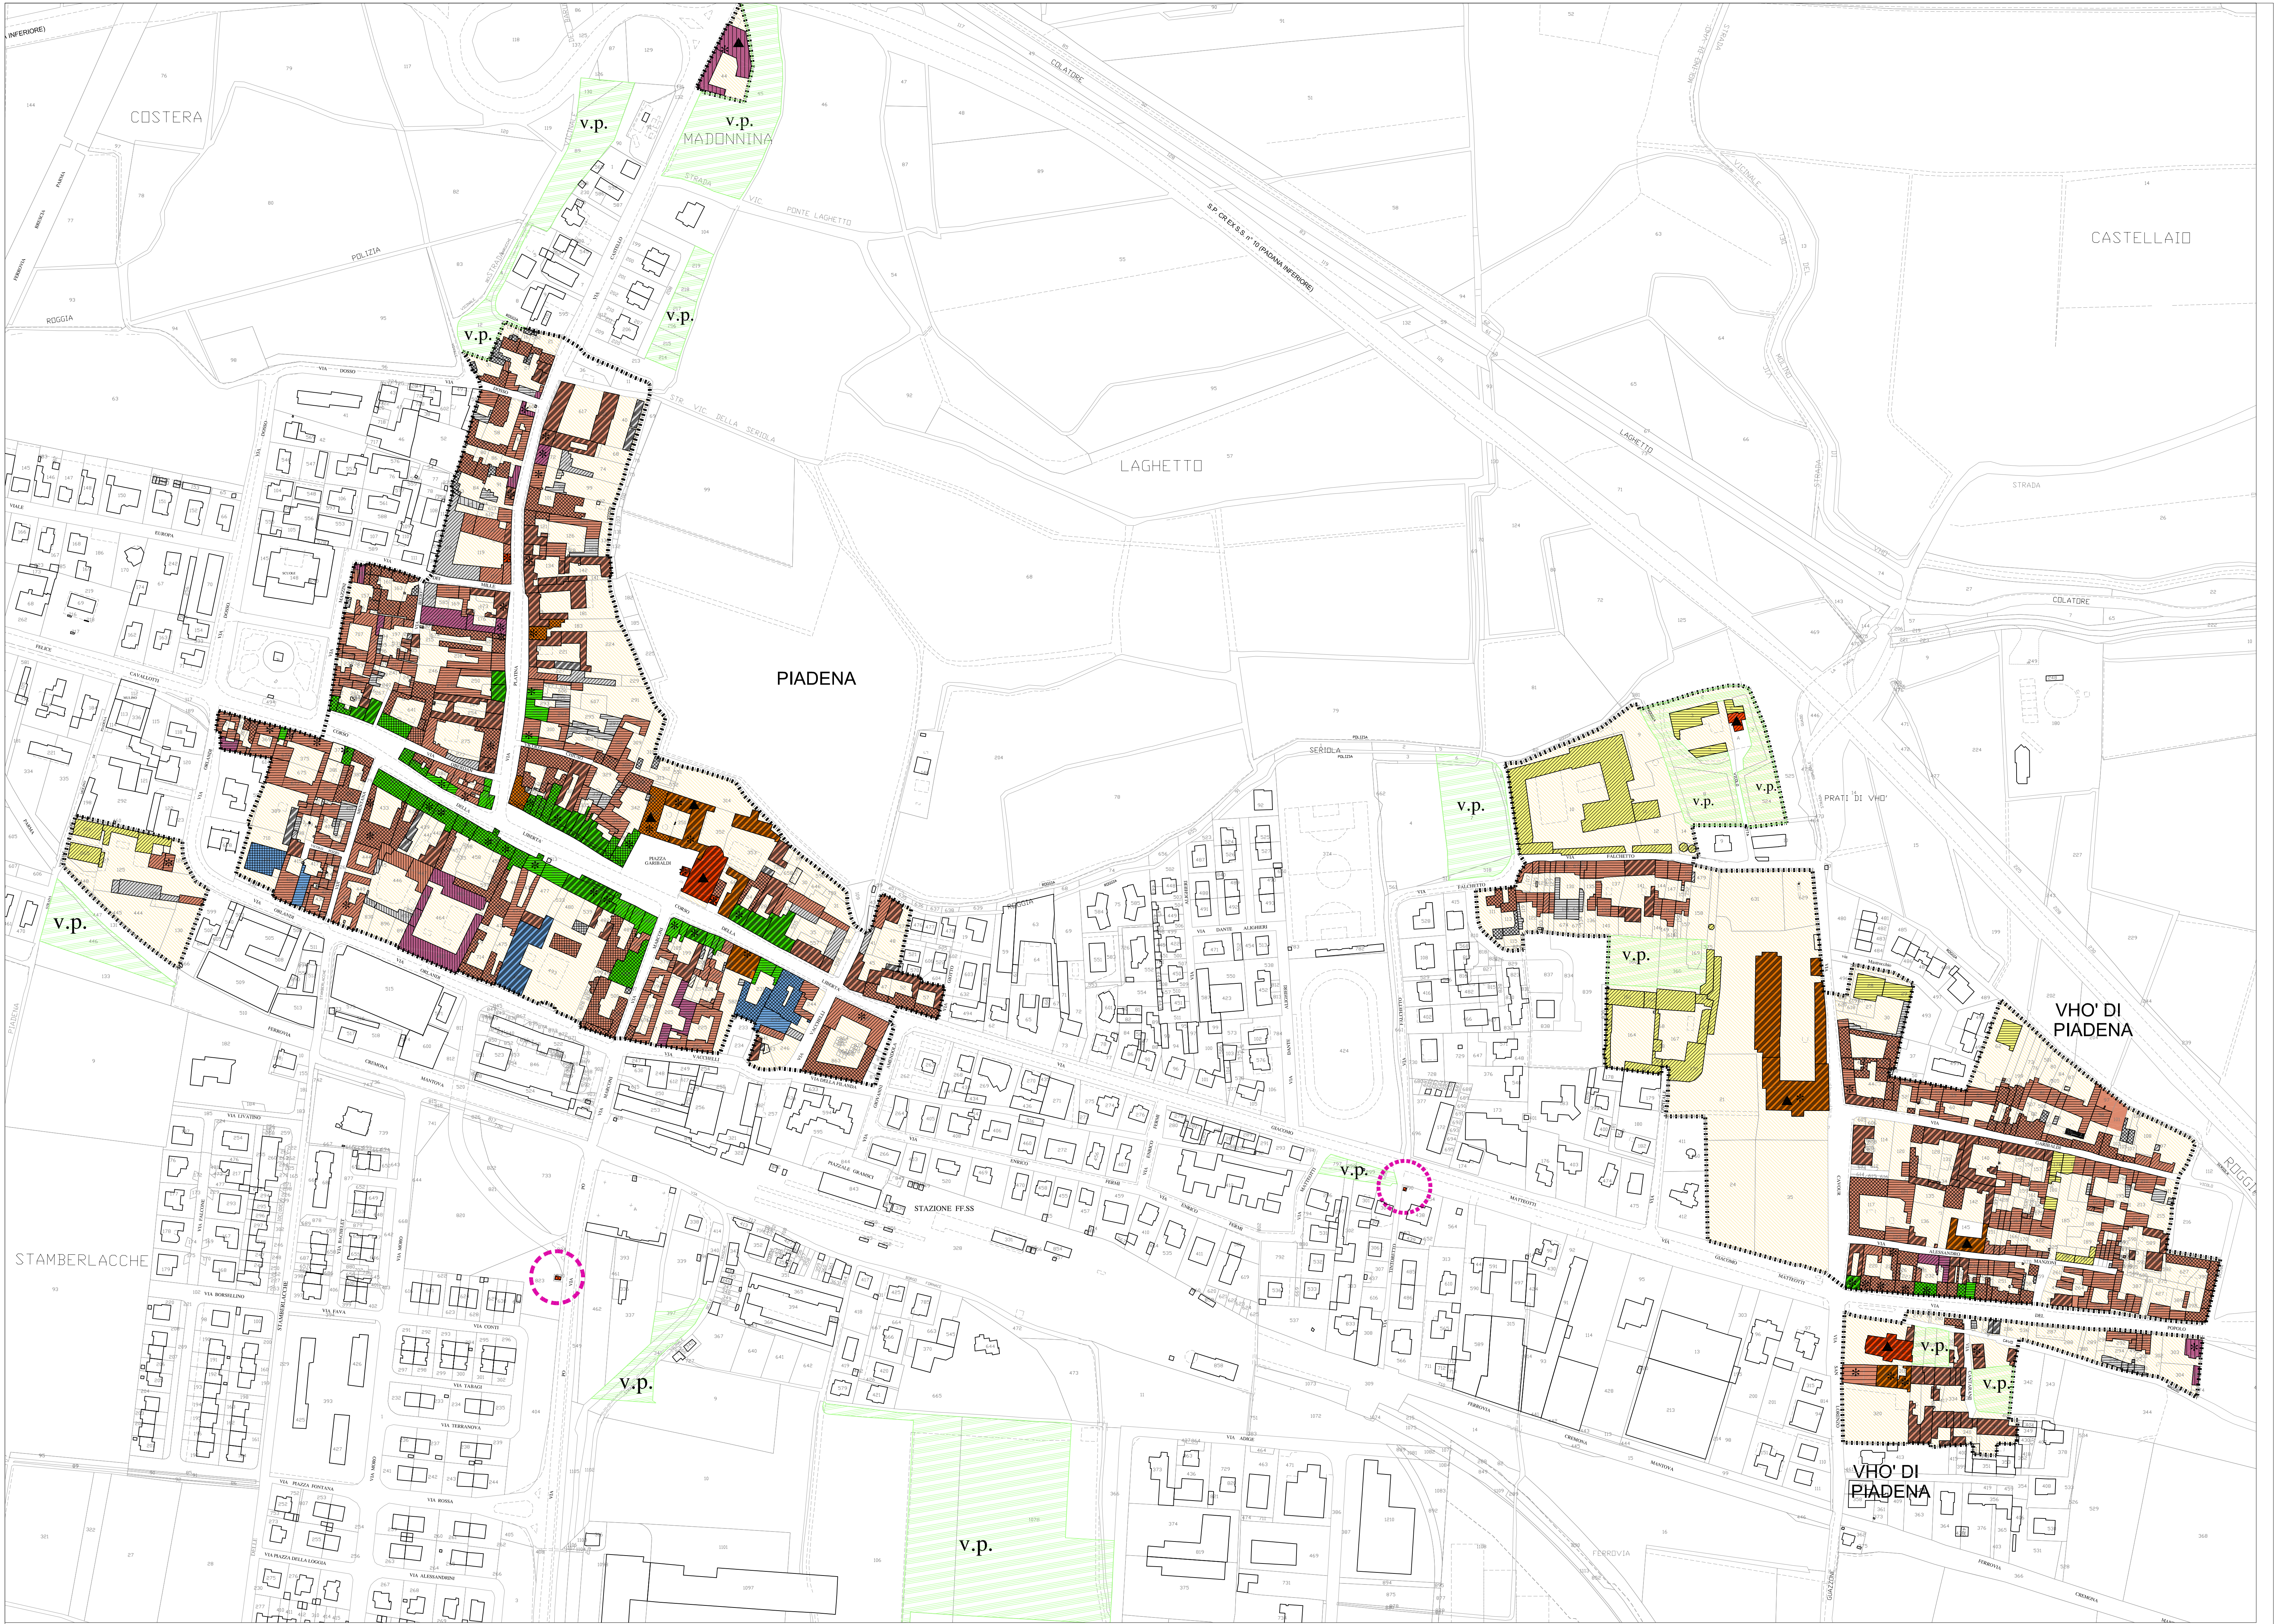

REGIONE LOMBARDIA  
provincia di Cremona

COMUNE DI PIADENA

**P.G.T.**  
piano di governo del territorio  
*pianificazione comunale ai sensi e per gli effetti dell'Art. 7 comma 1 della L.R. 11.03.2005 n° 12*

**Piano delle Regole**

**PdR - TAV. 06/A** scala 1 : 2000  
Analisi del Nucleo di Antica Formazione (N.A.F.)  
rilievo dello stato di fatto - Destinazione d'uso prevalente  
- Stato di conservazione

Capoluogo, Vho, San Paolo Ripa d'Oglio, San Lorenzo Guazzone

studio progettuale di pianificazione territoriale  
arch. mario gazzoli  
collaborazione ed elaborazione arch. chiara stefania incerti  
26012 castelleone - via quadelle, 2/a - tel./fax. 0374\_351399 e-mail: gazzolimario@libero.it