




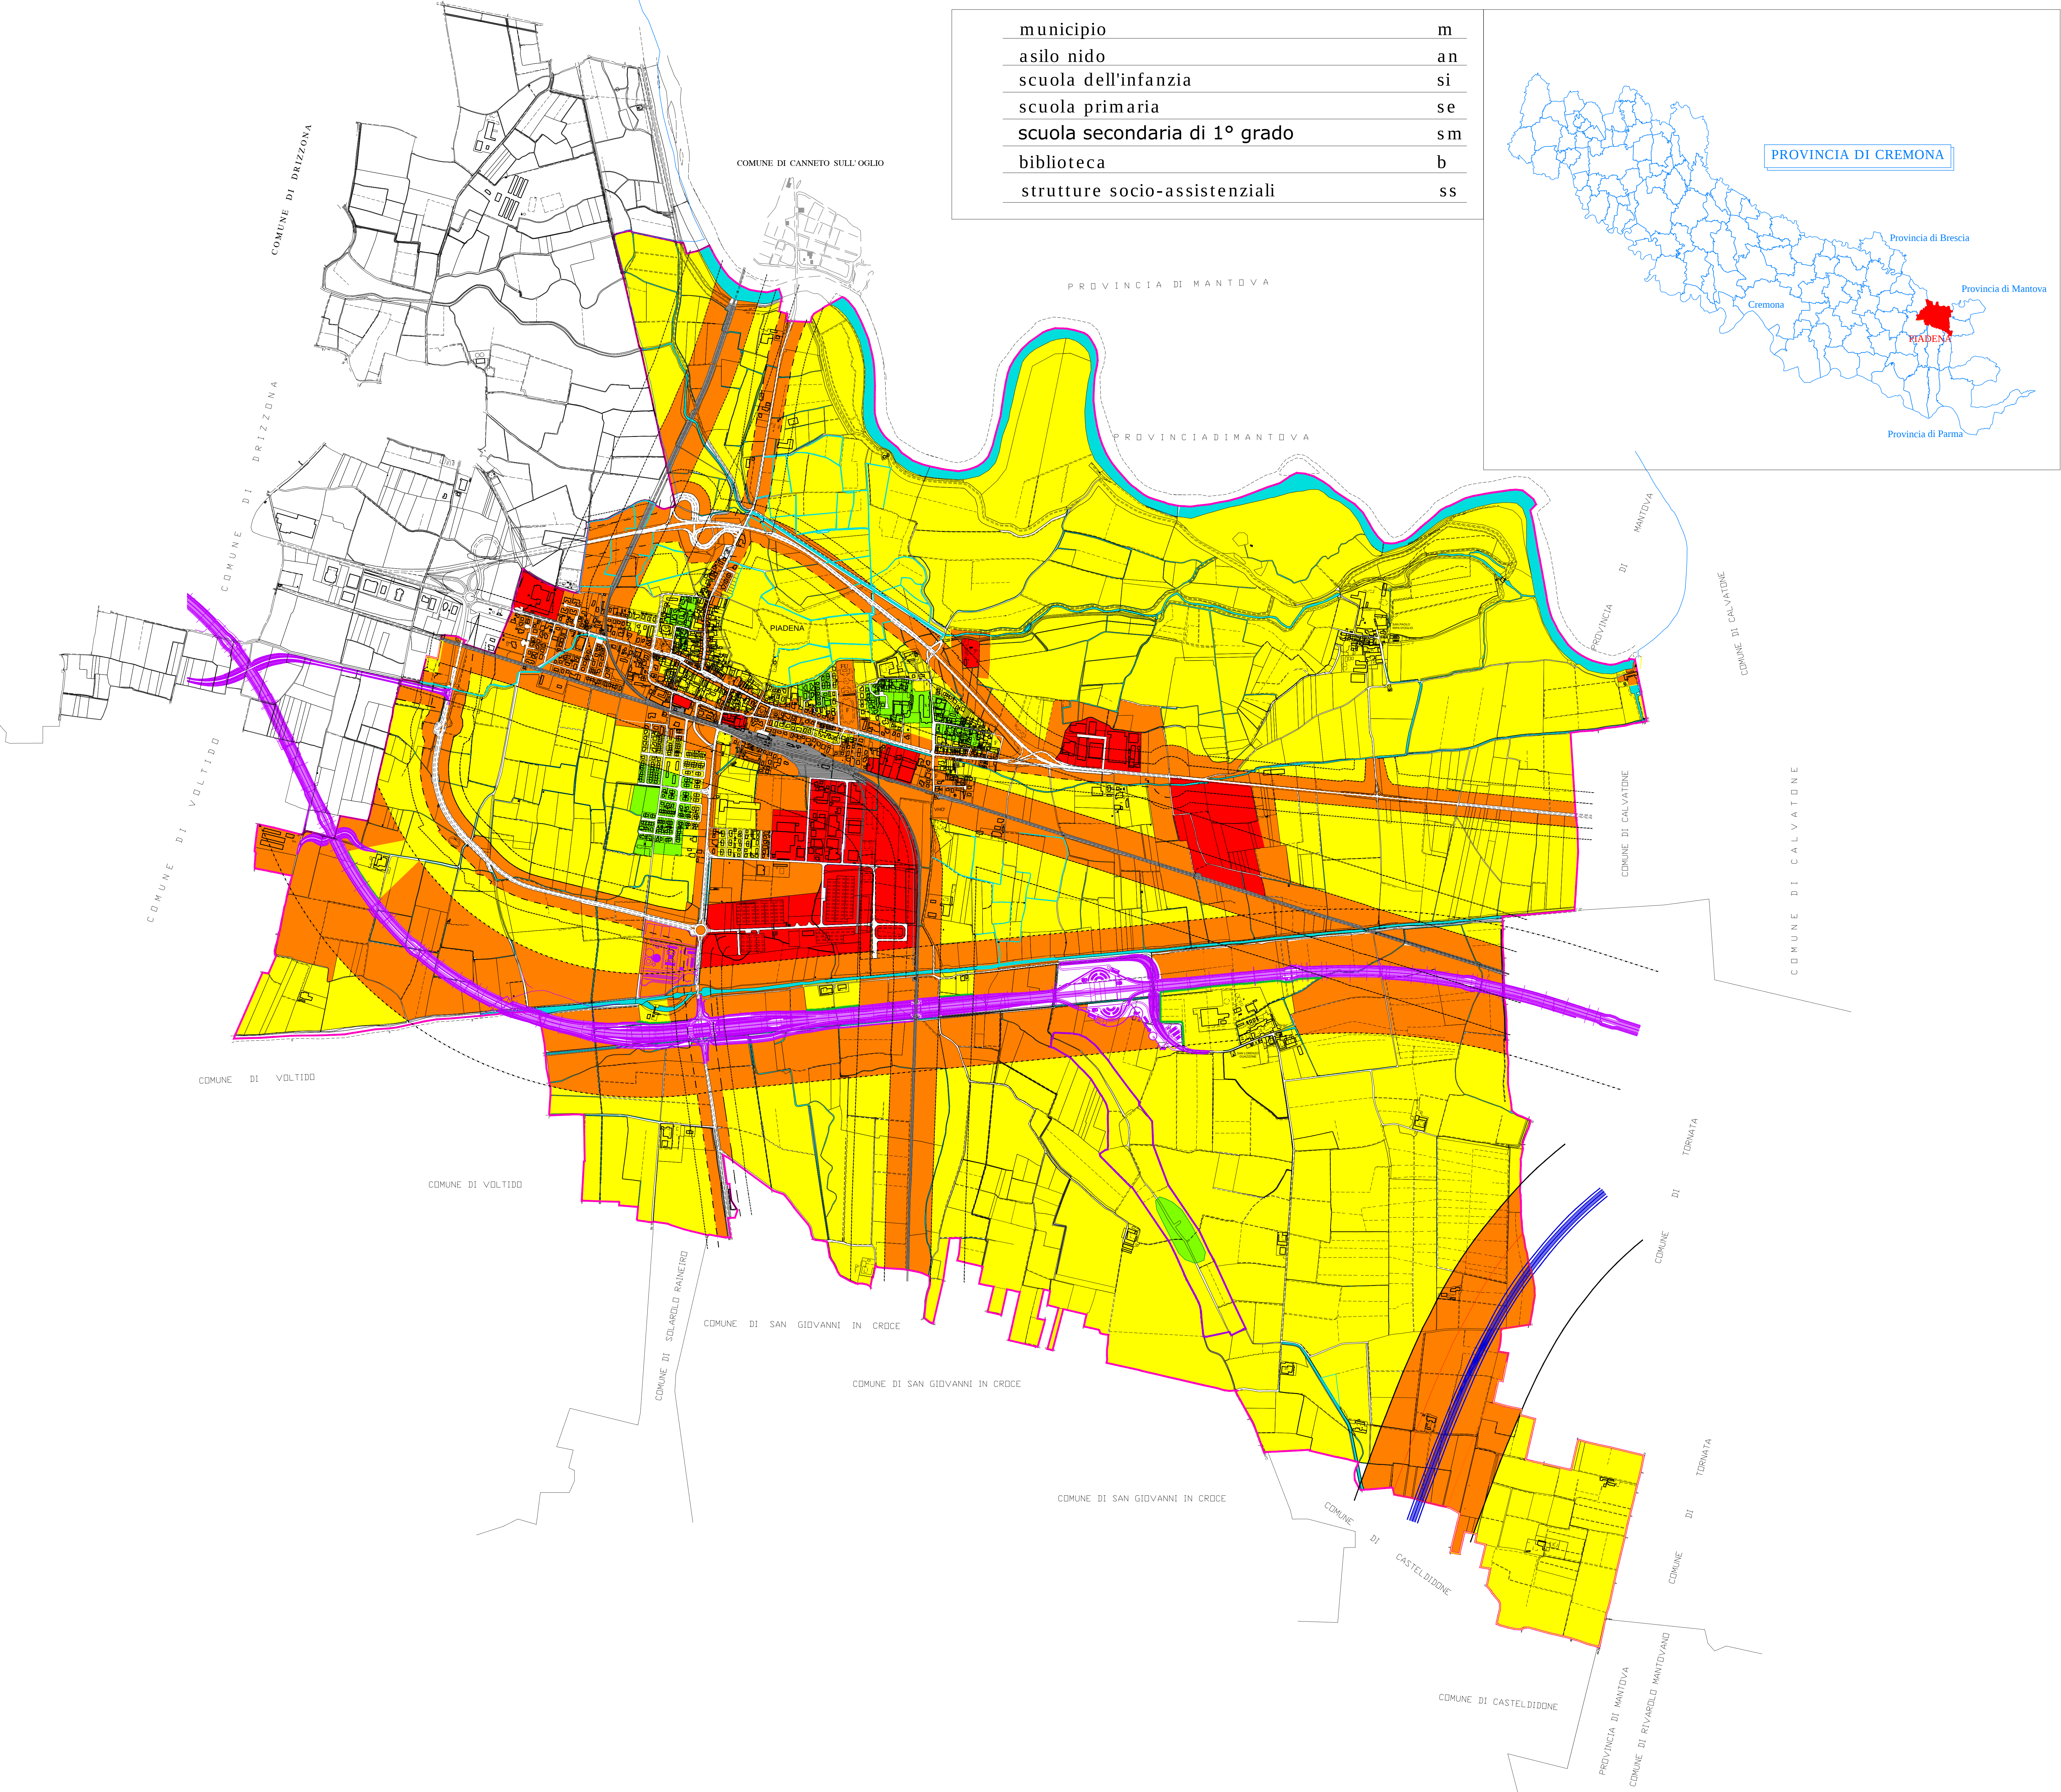

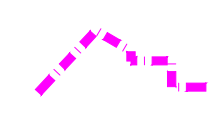


Confine comunale catastale

RUTTURE E TRASPORTI

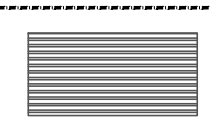


Ambito rete ferroviaria
linea CREMONA-MANTOVA e BRESCIA - PARMA
e relativa fascia di pertinenza: regolamento n. 459
L'art. 3 definisce le fasce di pertinenza a partire dalla mezziera dei binari esterni,
per ciascuno dei lati :
La fascia è di 250 m suddivisa in due ulteriori fasce:
fascia A larghezza 100m - la più vicina all' infrastruttura;
fascia B larghezza 150m - la più distante all' infrastruttura;

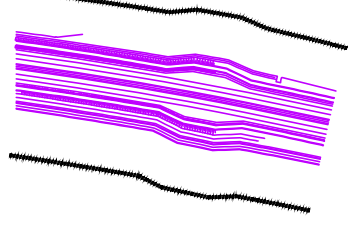


TRACCIATO AUTOSTRADALE "CREMONA-MANTOVA"
E RELATIVE OPERE CONNESSE- PROGETTO DEFINITIVO
Infrastrutture stradali: il D.P.R. DEL 30 MARZO 2004 N°142 e art.11 della
legge Ottobre n° 447 Tale regolamento stabiliscono le "fasce di Pertinenza".
Autostrada di nuova realizzazione, ampiezza fascia di pertinenza acustica 250m




Barriere Antirumore

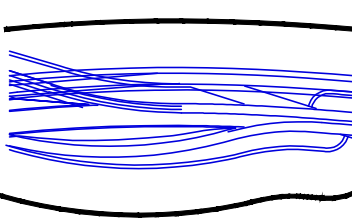

TRACCIATO AUTOSTRADALE "Ti-Bre" - TIRRENO - BRENNERO
E RELATIVE OPERE CONNESSE- PROGETTO DEFINITIVO
Infrastrutture stradali: il D.P.R. DEL 30 MARZO 2004 N°142 e art.11 della
legge Ottobre n° 447 Tale regolamento stabiliscono le "fasce di Pertinenza".
Autostrada di nuova realizzazione, ampiezza fascia di pertinenza acustica 250m

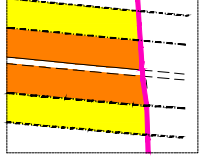

Infrastrutture stradali: il D.P.R. DEL 30 MARZO 2004 N°142 e art.11 della
legge Ottobre n° 447 Tale regolamento stabiliscono le "fasce di Pertinenza".
Per strade esistenti e assimilabili "tabella 2

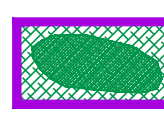

Siti riconosciuti UNESCO

Ambito: Monumento Naturale "I. LAGAZZI"
Istituito con D.L.R. n. 7/20657 del 11/02/2005
"sito palafitico preistorico dell'Arco alpino" patrimonio UNESCO - IT-LM-06
e relativa "Buffer zone" - ai sensi dell'art. 23 del P.T.R.

AREE DESTINATE A SPETTACOLI A CARATTERE TEMPORANEO			
F	AREA DESTINATA A FESTE A CARATTERE TEMPORANEO E MOBILE		
FU	AREA DESTINATA A SPETTACOLO PIROTECNICO CARATTERE TEMPORANEO		
-	-	-	-
-	-	-	-
-	-	-	-
-	-	-	-

Classi acustiche e valori limite corrispondenti			
COLORI	CLASSI	LIMITE DIURNO (06.00-22.00)	LIMITE NOTTURNO (22.00-06.00)
	Classe 1° - Aree particolarmente protette	50dB(A)	40dB(A)
	Classe 2° - Aree prevalentemente residenziali	55dB(A)	45dB(A)
	Classe 3° - Aree di tipo misto	60dB(A)	50dB(A)
	Classe 4° - Aree di intensa attività umana	65dB(A)	55dB(A)
	Classe 5° - Aree prevalentemente industriali	70dB(A)	60dB(A)
	Classe 6° - Aree esclusivamente industriali	70dB(A)	70dB(A)

REGIONE LOMBARDIA

provincia di Cremona

COMUNE DI PIADENA

CLASSIFICAZIONE ACUSTICA DEL TERRITORIO COMUNALE

AI SENSI DELLA LEGGE N ° 447 DEL 26/10/1995

(Adeguamento ai criteri definiti nel DGR n° 9776 del 12 Luglio 2002)

TERRITORIO COMUNALE

ZA0927 - 01

scala 1 : 10000

-
-
-
-
-

Tecnico Competente in Acustica Ambientale

Ferroni Tec. Ind. Fabio

Decreto n.13027 del 02/12/2009 Reg. Lombardia

Tecnico Competente in Acustica Ambientale

Busana Per.Ind. Cristian

DGR n.1203/2002 del 08/07/02 Reg. E.Romagna

Elaborazione a cura di E.T. team srl

Via Federici ,132 -26041 Casalmaggiore (CR)

Tel 0375-782218 Fax 821983 http://etteam.it